



▼ 13º Piso

ÁREA TOTAL: 52.47 m² · ÁREA DE MORADIA: 52.47 m² · CÔMODOS: 7

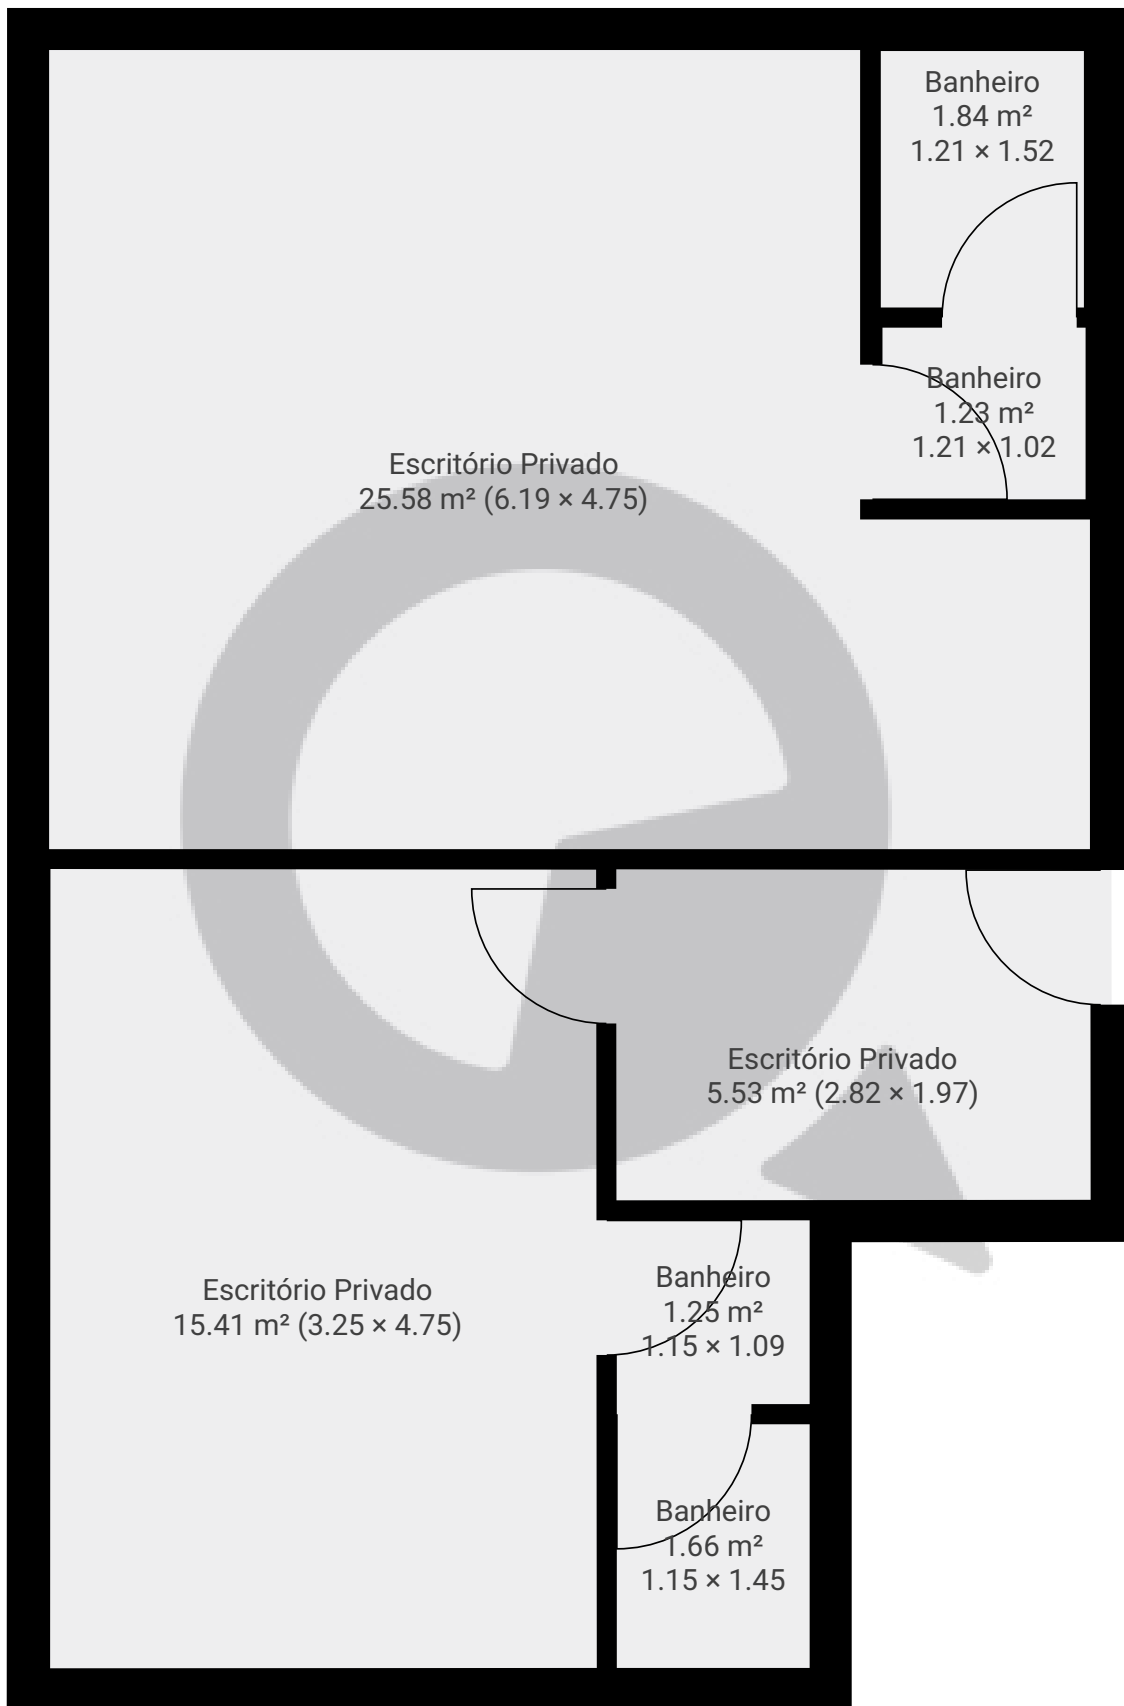

ESTA PLANTA É FORNECIDA SEM QUALQUER TIPO DE GARANTIA E PRECISÃO DE MEDIDAS.

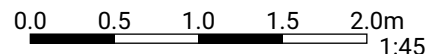

1:45

Page 1/1