


# Rua Quinze de Novembro, nº200 7º andar

Rua Quinze de Novembro 200, 01013-000, São Paulo, BR  
ÁREA TOTAL: 60.49 m<sup>2</sup> • ÁREA DE MORADIA: 60.49 m<sup>2</sup> • PISOS: 1 • CÔMODOS: 5




## ▼ 7º Piso

ÁREA TOTAL: 60.49 m<sup>2</sup> • ÁREA DE MORADIA: 60.49 m<sup>2</sup> • CÔMODOS: 5

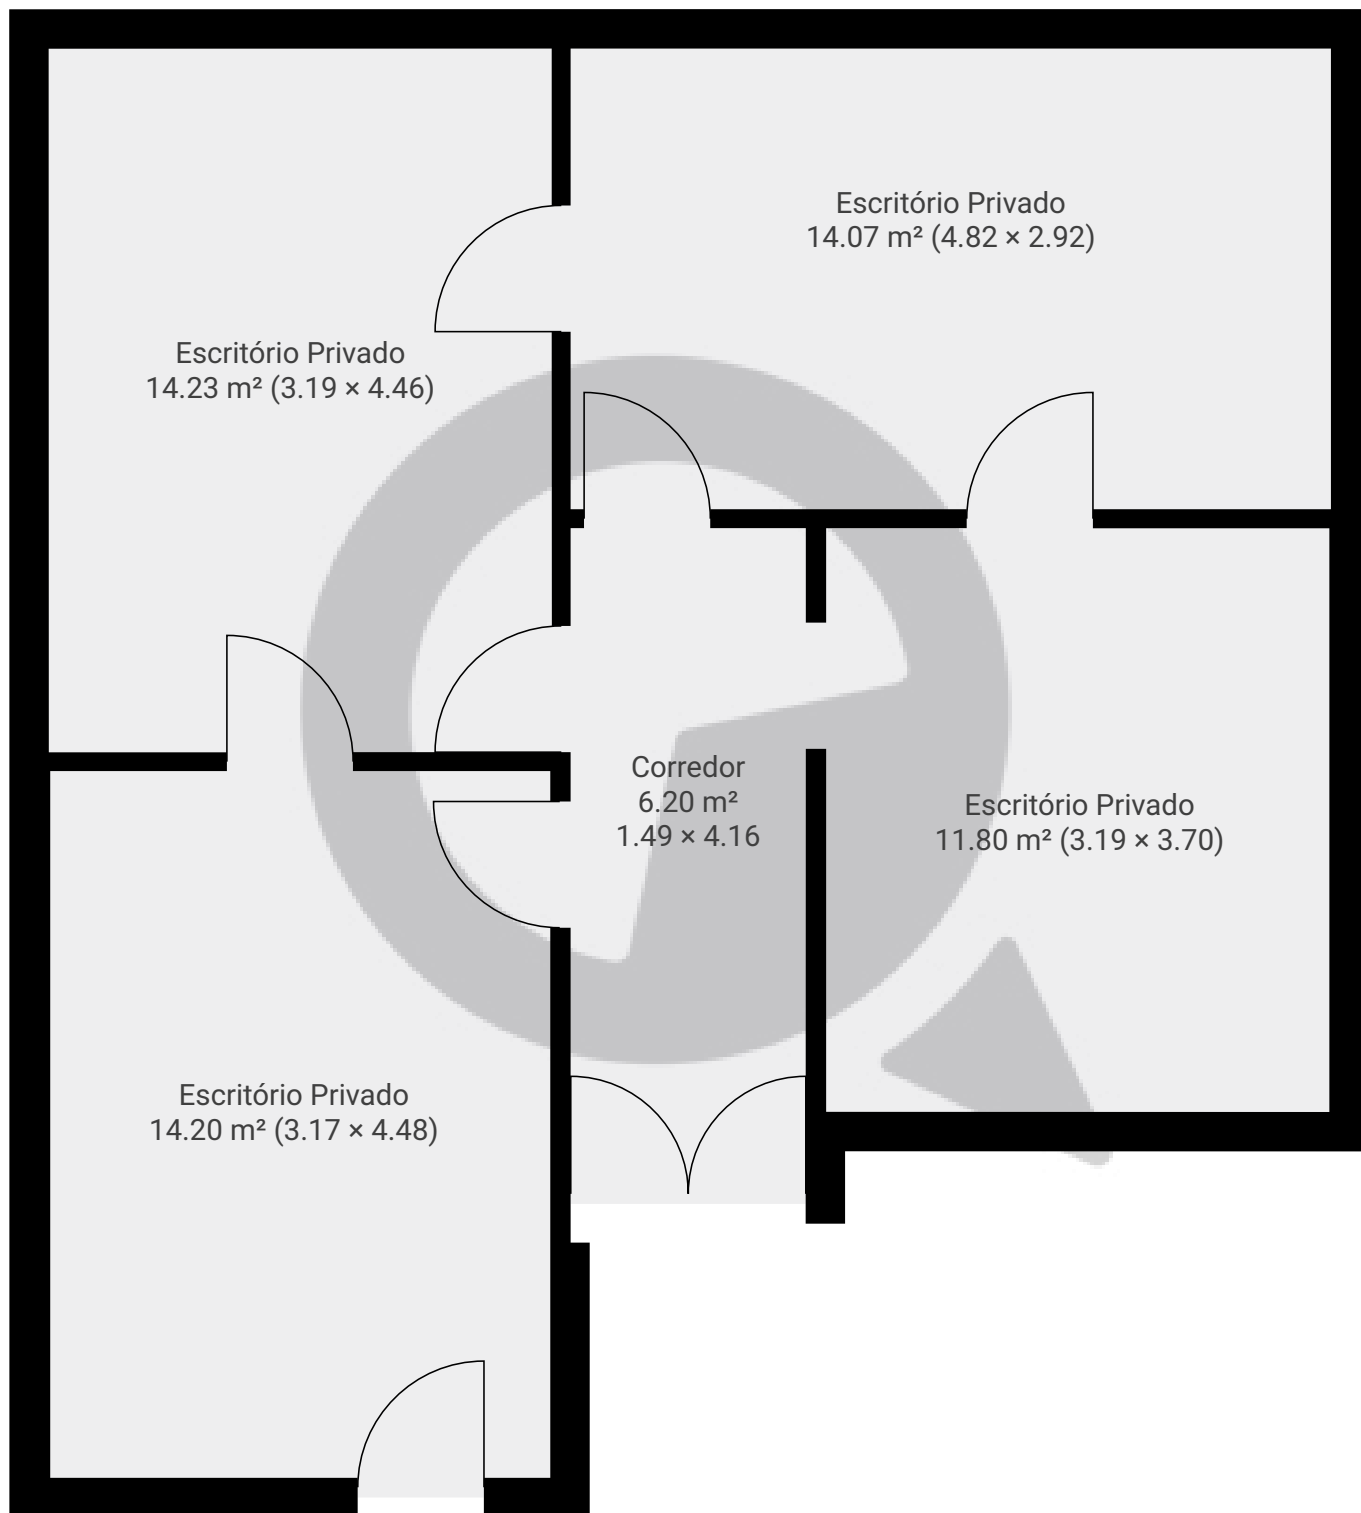

ESTA PLANTA É FORNECIDA SEM QUALQUER TIPO DE GARANTIA E PRECISÃO DE MEDIDAS.

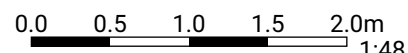

1:48  
Page 1/1