



▼ Andar Térreo

ÁREA TOTAL: 120.71 m<sup>2</sup> · ÁREA DE MORADIA: 96.73 m<sup>2</sup> · CÔMODOS: 11

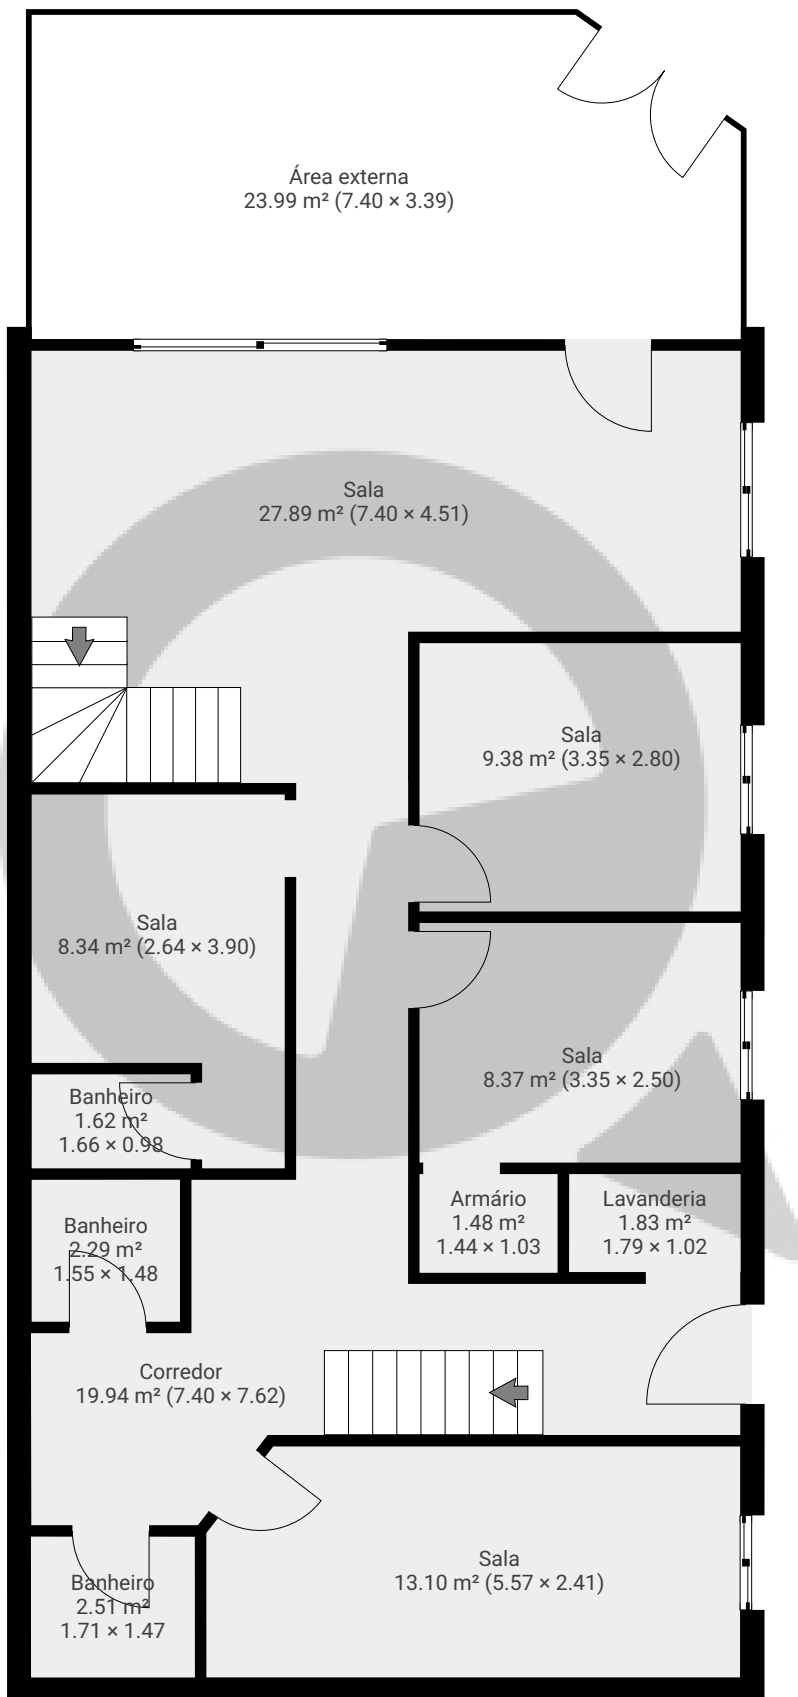

ESTA PLANTA É FORNECIDA SEM QUALQUER TIPO DE GARANTIA E PRECISÃO DE MEDIDAS.

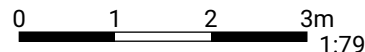


1:79


Page 1/2

▼ 1º Piso

ÁREA TOTAL: 87.61 m<sup>2</sup> · ÁREA DE MORADIA: 87.61 m<sup>2</sup> · CÔMODOS: 15

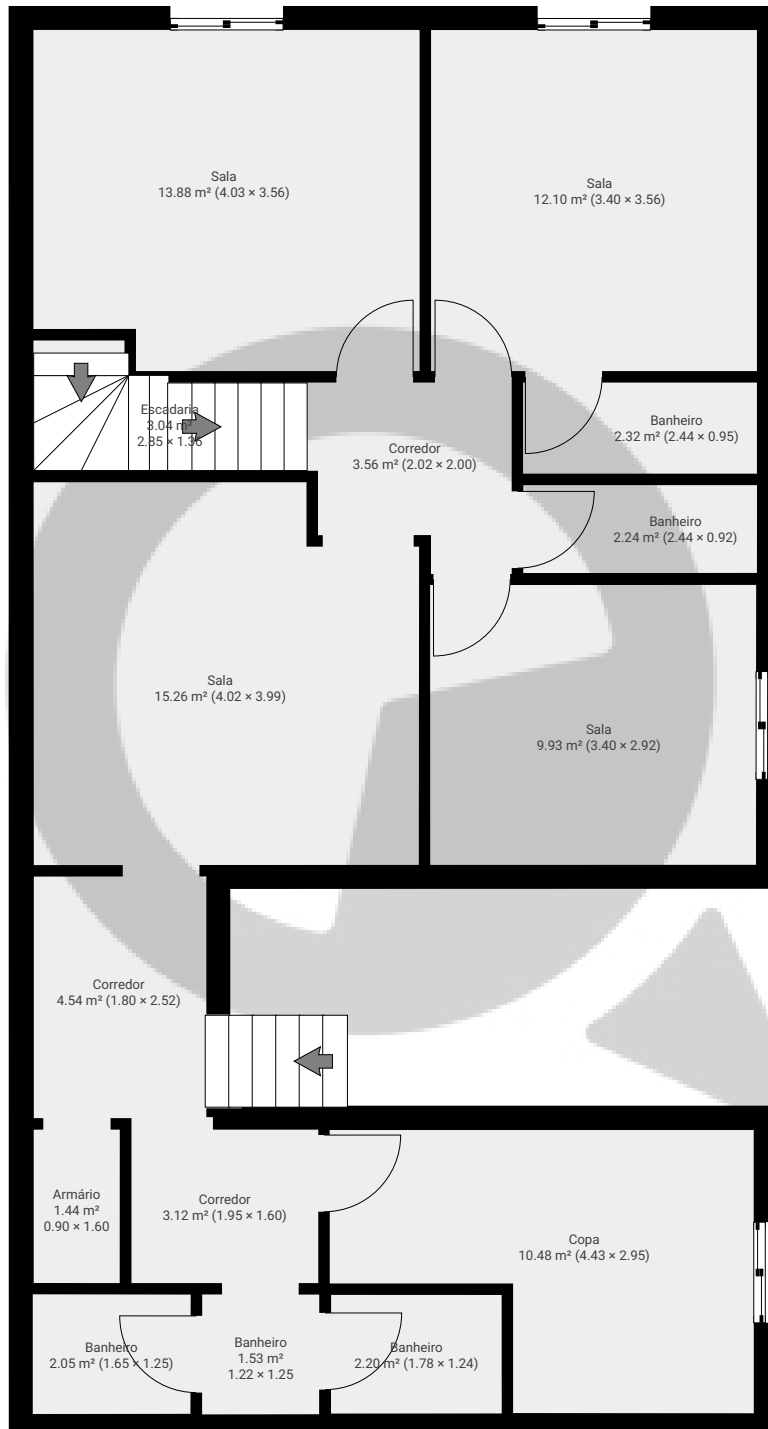

ESTA PLANTA É FORNECIDA SEM QUALQUER TIPO DE GARANTIA E PRECISÃO DE MEDIDAS.

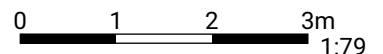

1:79

Page 2/2