



▼ Andar Térreo

ÁREA TOTAL: 67.63 m<sup>2</sup> · ÁREA DE MORADIA: 67.63 m<sup>2</sup> · CÔMODOS: 6

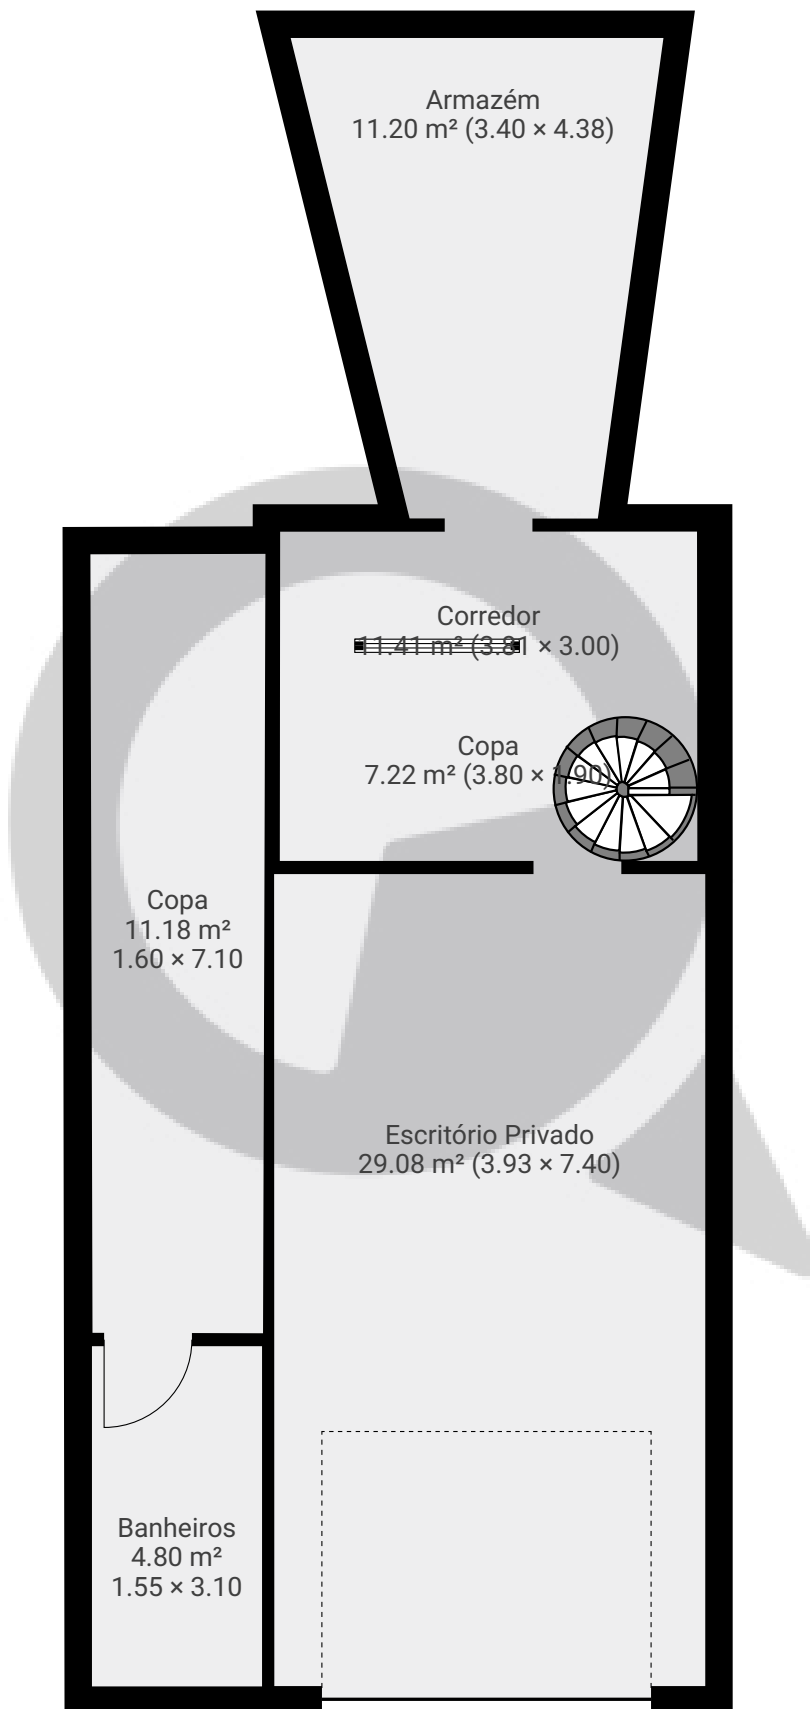

ESTA PLANTA É FORNECIDA SEM QUALQUER TIPO DE GARANTIA E PRECISÃO DE MEDIDAS.

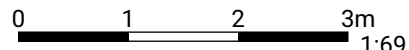

1:69  
Page 1/1