


## ▼ 1º Piso

ÁREA TOTAL: 260.88 m<sup>2</sup> · ÁREA DE MORADIA: 260.88 m<sup>2</sup> · CÔMODOS: 9

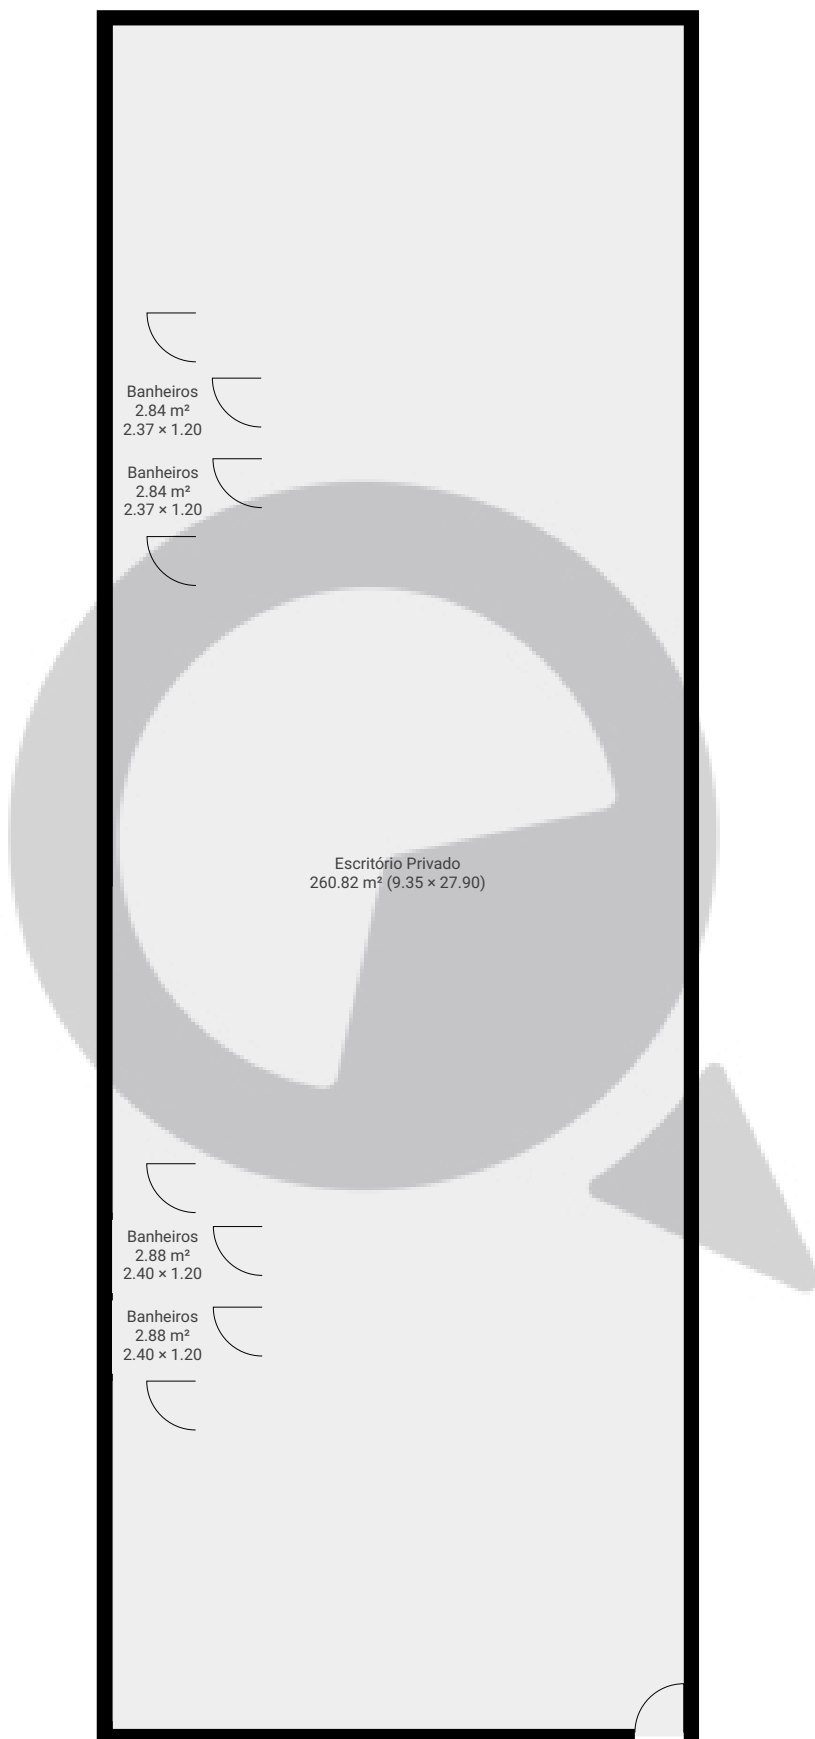

ESTA PLANTA É FORNECIDA SEM QUALQUER TIPO DE GARANTIA E PRECISÃO DE MEDIDAS.

0 1 2 3 4 5m  
1:124  
Page 1/1