



▼ Andar Térreo

ÁREA TOTAL: 114.26 m<sup>2</sup> · ÁREA DE MORADIA: 114.26 m<sup>2</sup> · CÔMODOS: 6

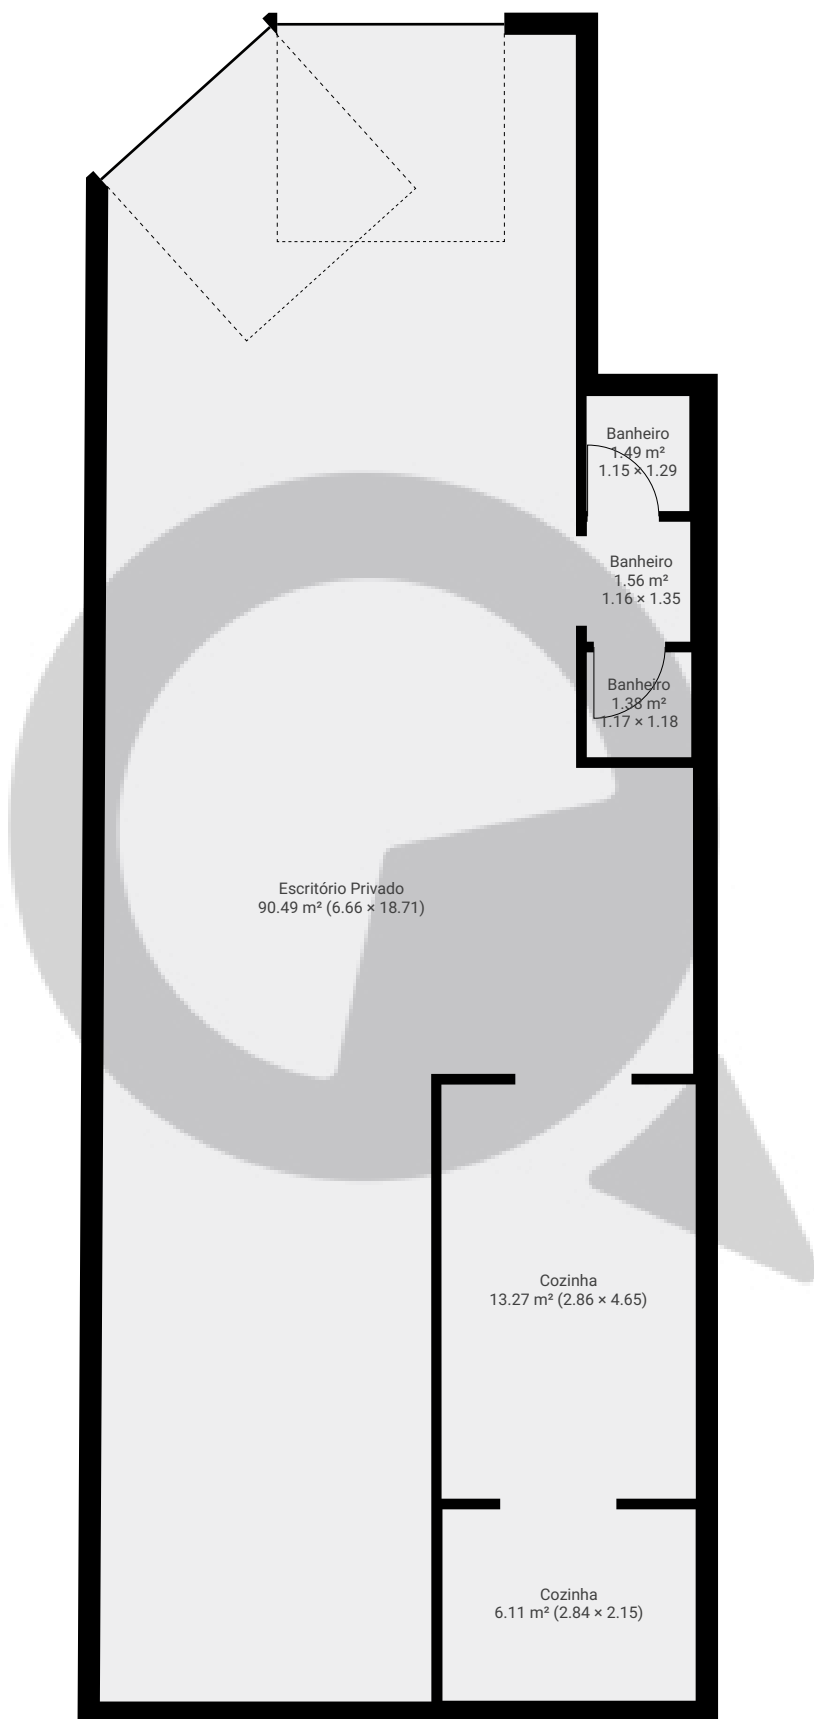

ESTA PLANTA É FORNECIDA SEM QUALQUER TIPO DE GARANTIA E PRECISÃO DE MEDIDAS.

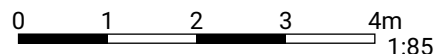

Page 1/1