


sala 7


Rua Carlos Weber 321, 05303-000, São Paulo, BR
PISOS: 1 • CÔMODOS: 2

▼ Andar Térreo

CÔMODOS: 2

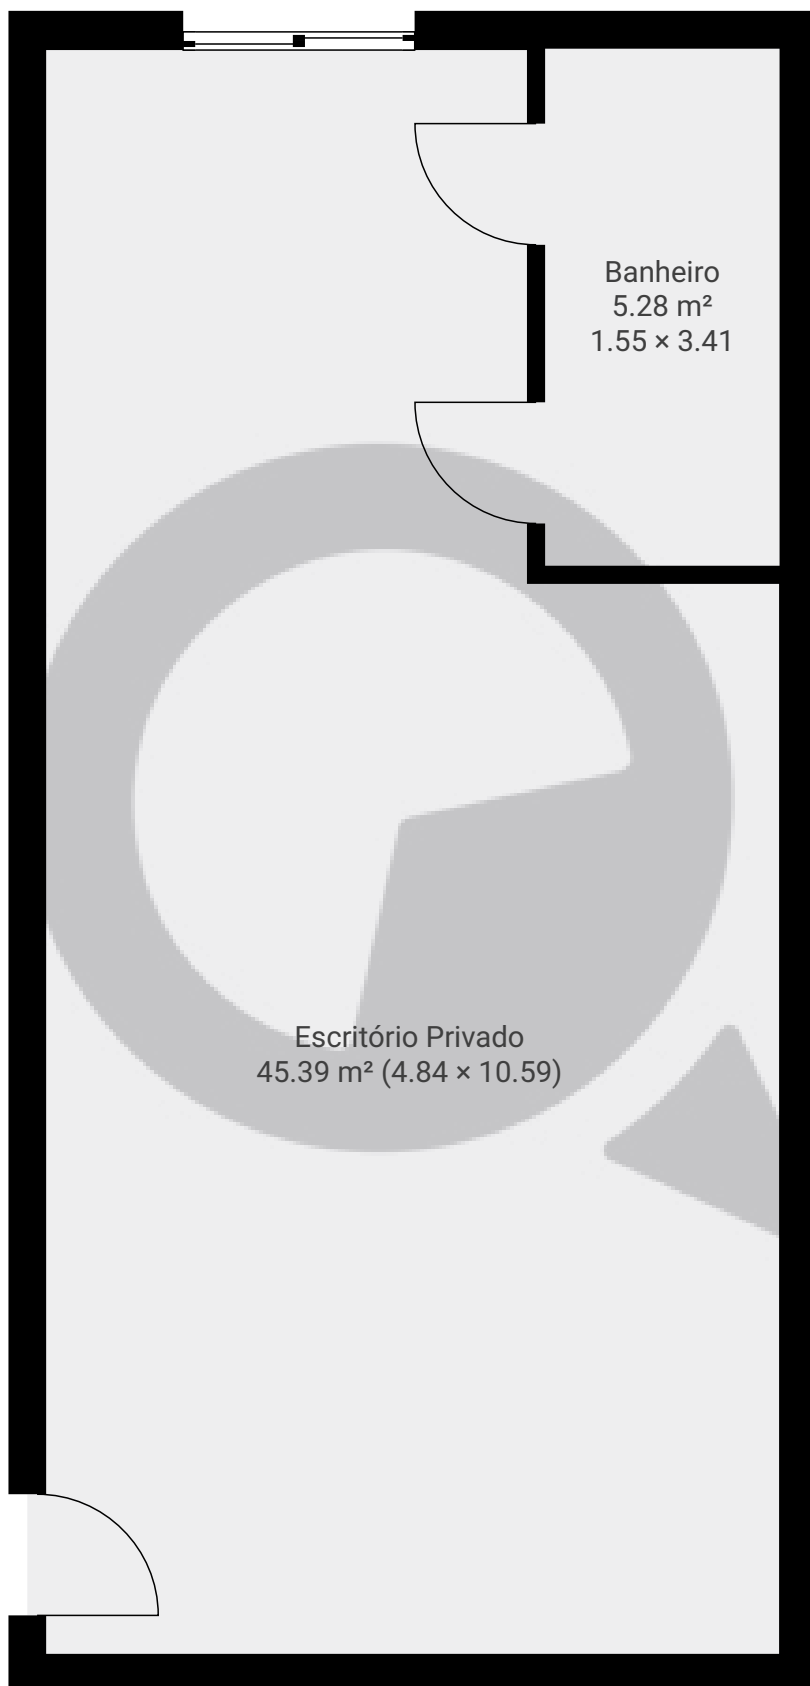

ESTA PLANTA É FORNECIDA SEM QUALQUER TIPO DE GARANTIA E PRECISÃO DE MEDIDAS.

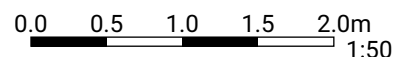

Page 1/1