

Rua Maria Cândida, nº1764 A,


Rua Maria Cândida 1764, 02071-003, São Paulo, BR

ÁREA TOTAL: 84.08 m² • ÁREA DE MORADIA: 84.08 m² • PISOS: 2 • CÔMODOS: 7




▼ Andar Térreo

ÁREA TOTAL: 71.04 m² • ÁREA DE MORADIA: 71.04 m² • CÔMODOS: 6

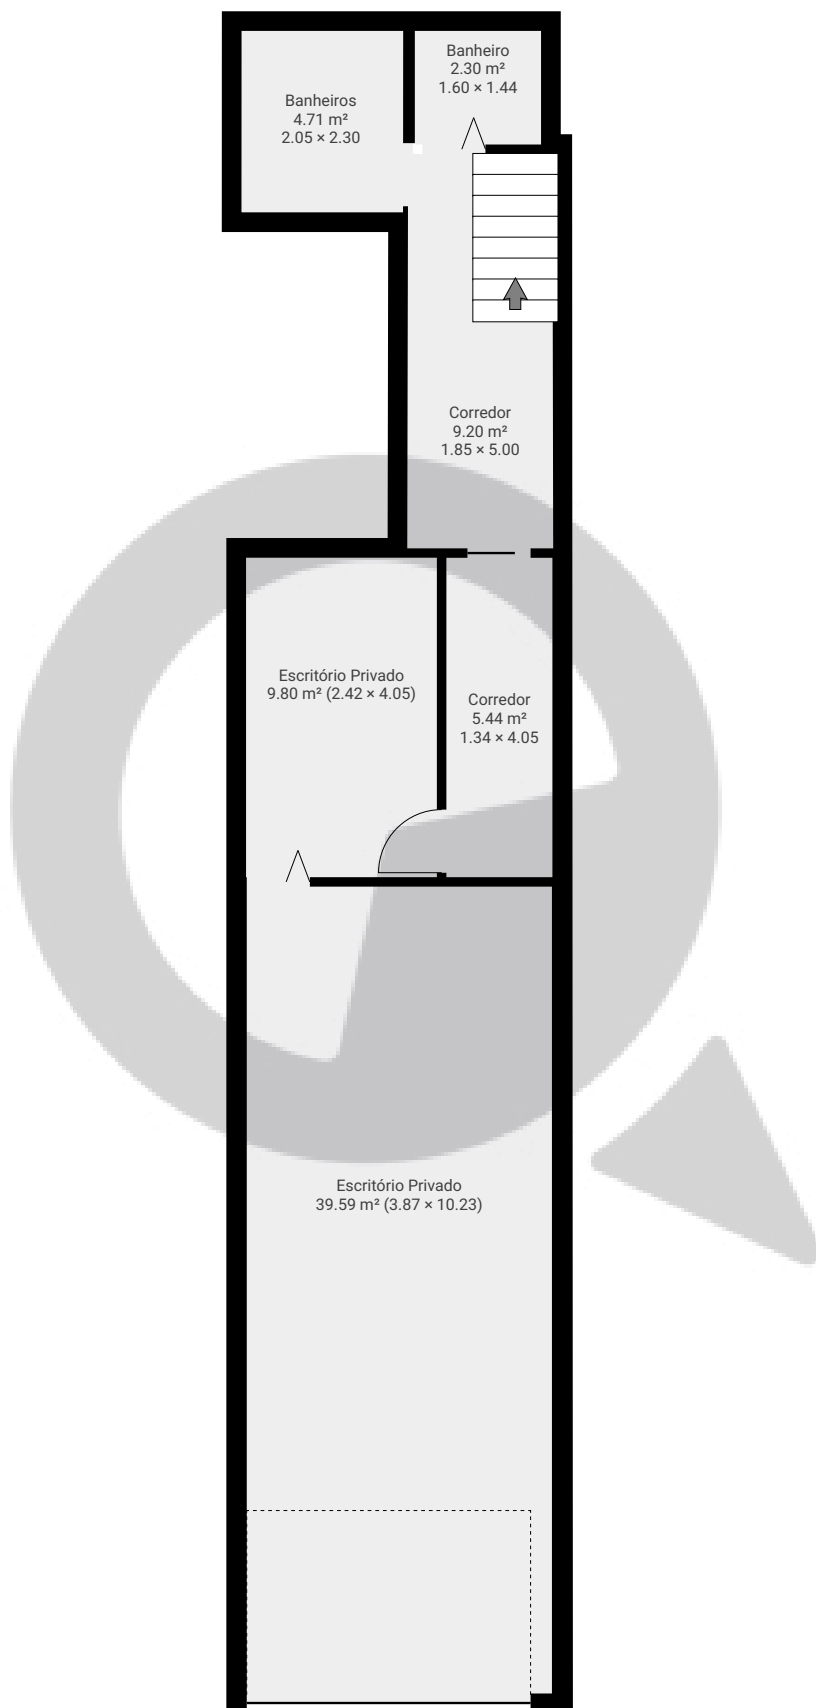

ESTA PLANTA É FORNECIDA SEM QUALQUER TIPO DE GARANTIA E PRECISÃO DE MEDIDAS.

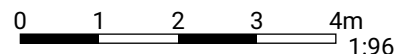

Page 1/2

Rua Maria Cândida, nº1764 A,

Rua Maria Cândida 1764, 02071-003, São Paulo, BR

ÁREA TOTAL: 84.08 m² • ÁREA DE MORADIA: 84.08 m² • PISOS: 2 • CÔMODOS: 7

 SuaQuadra

▼ Cave

ÁREA TOTAL: 13.04 m² • ÁREA DE MORADIA: 13.04 m² • CÔMODOS: 1



ESTA PLANTA É FORNECIDA SEM QUALQUER TIPO DE GARANTIA E PRECISÃO DE MEDIDAS.

0 1 2 3 4m
1:96

Page 2/2