


Meu novo projeto


Rua Desembargador Armando Fairbanks, 05501-040, São Paulo, BR
PISOS: 2 • CÔMODOS: 9

▼ Andar Térreo

CÔMODOS: 4

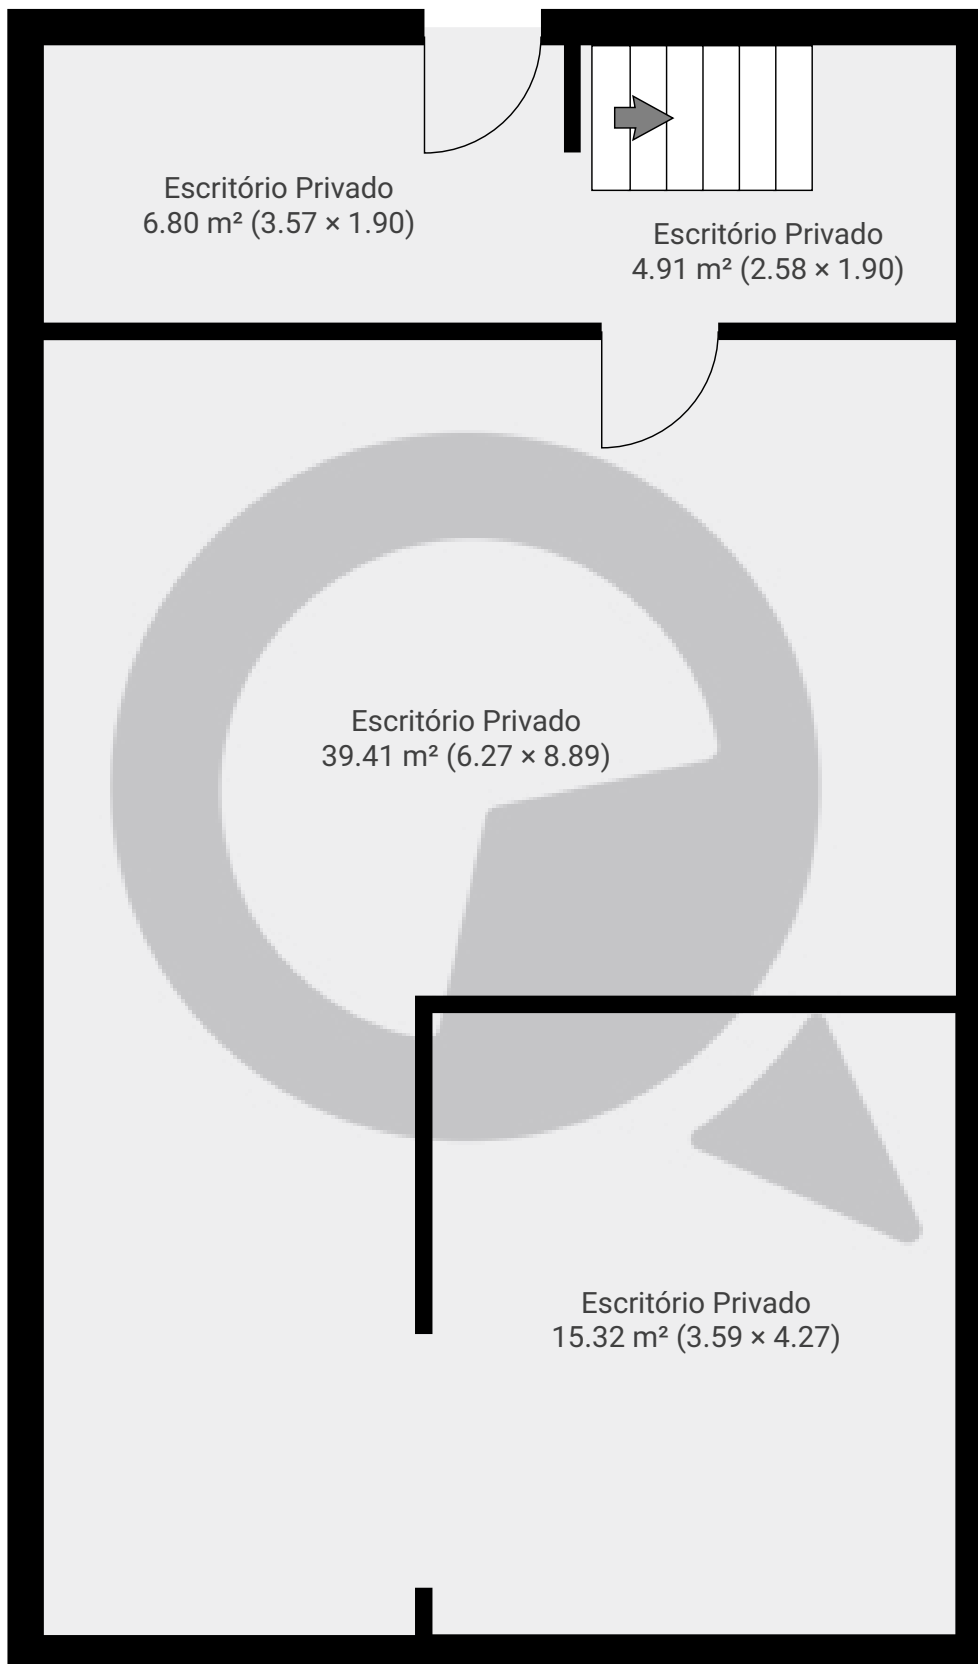

ESTA PLANTA É FORNECIDA SEM QUALQUER TIPO DE GARANTIA E PRECISÃO DE MEDIDAS.

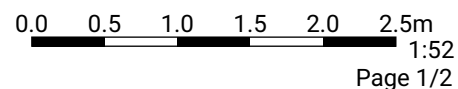

Meu novo projeto


Rua Desembargador Armando Fairbanks, 05501-040, São Paulo, BR

PISOS: 2 • CÔMODOS: 9


 SuaQuadra

▼ 1º Piso

CÔMODOS: 5

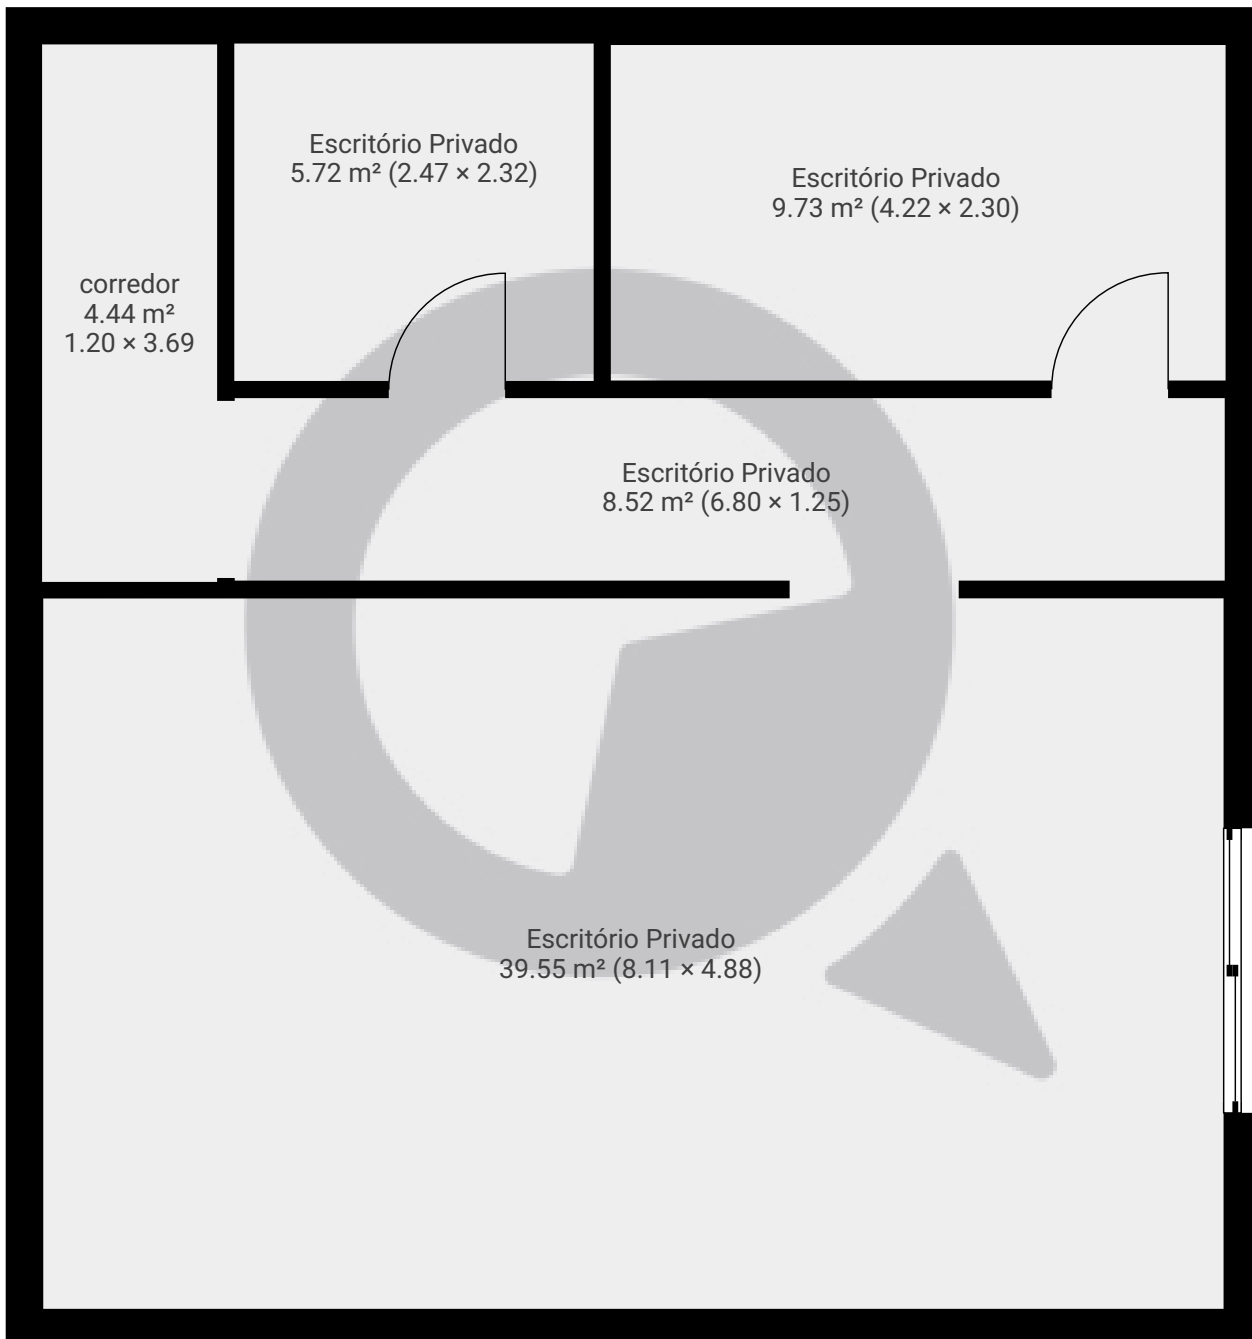

ESTA PLANTA É FORNECIDA SEM QUALQUER TIPO DE GARANTIA E PRECISÃO DE MEDIDAS.

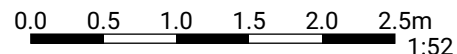

Page 2/2