



▼ Andar Térreo

ÁREA TOTAL: 54.48 m² • ÁREA DE MORADIA: 54.48 m² • CÔMODOS: 8

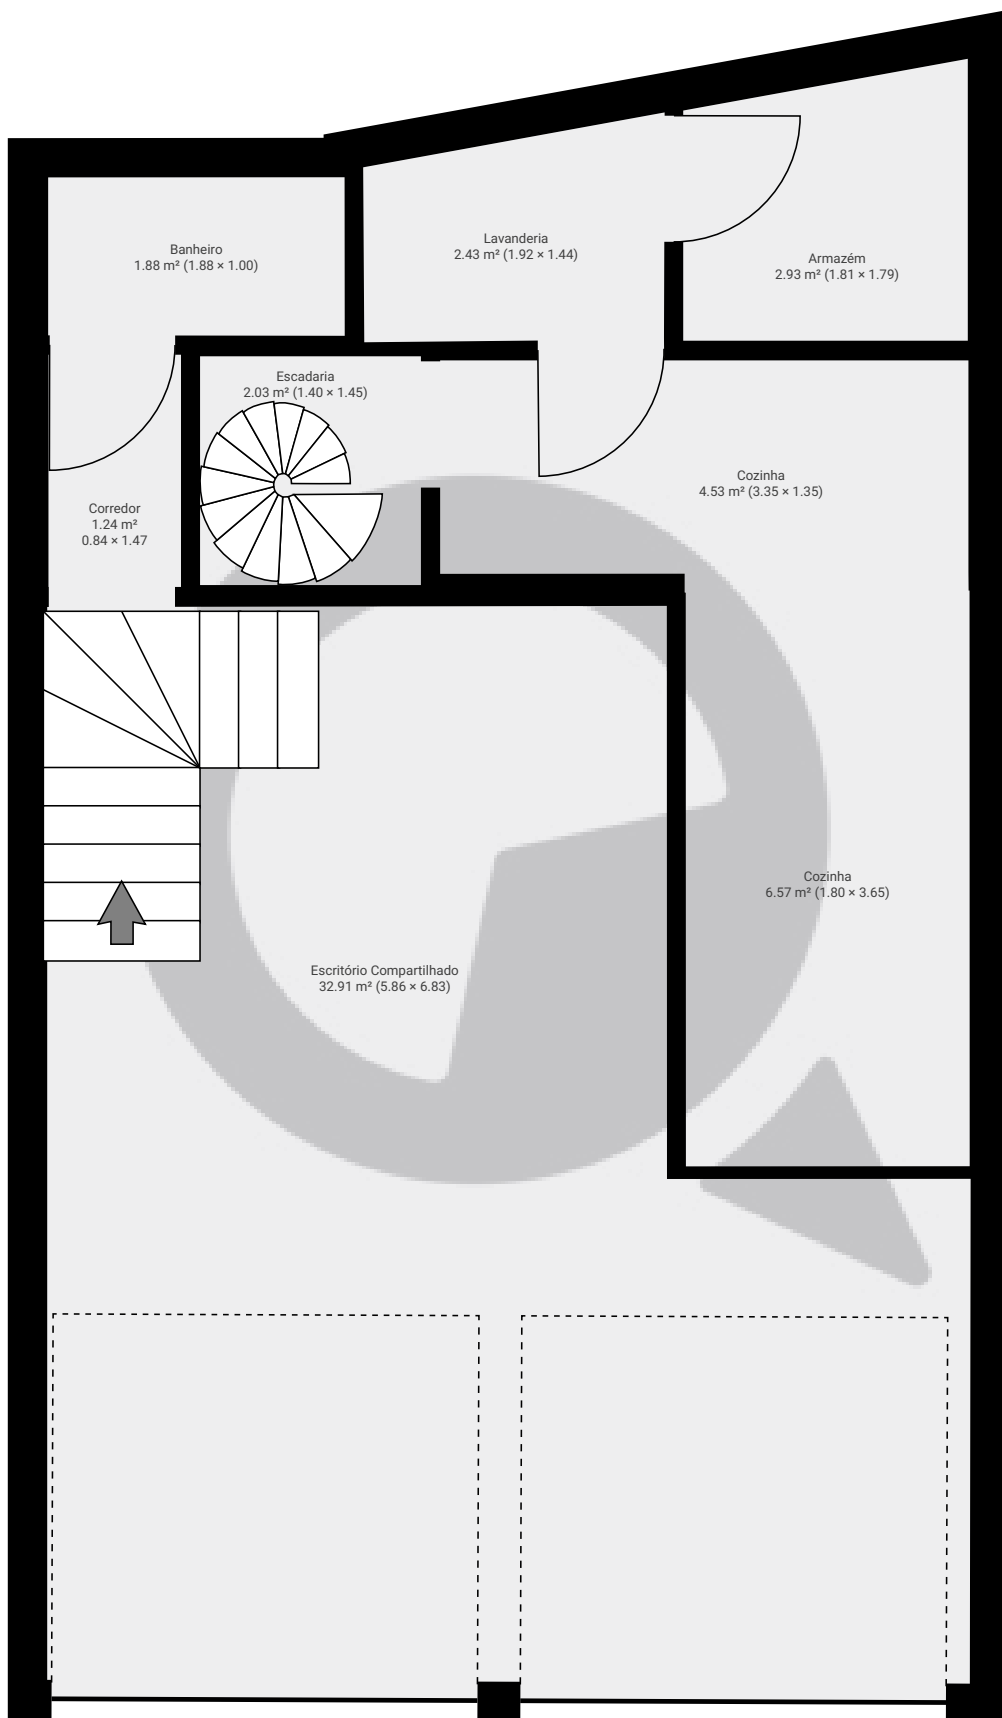


ESTA PLANTA É FORNECIDA SEM QUALQUER TIPO DE GARANTIA E PRECISÃO DE MEDIDAS.

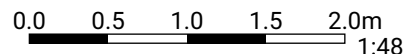

1:48
Page 1/2

▼ 1º Piso

ÁREA TOTAL: 42.00 m² · ÁREA DE MORADIA: 42.00 m² · CÔMODOS: 1

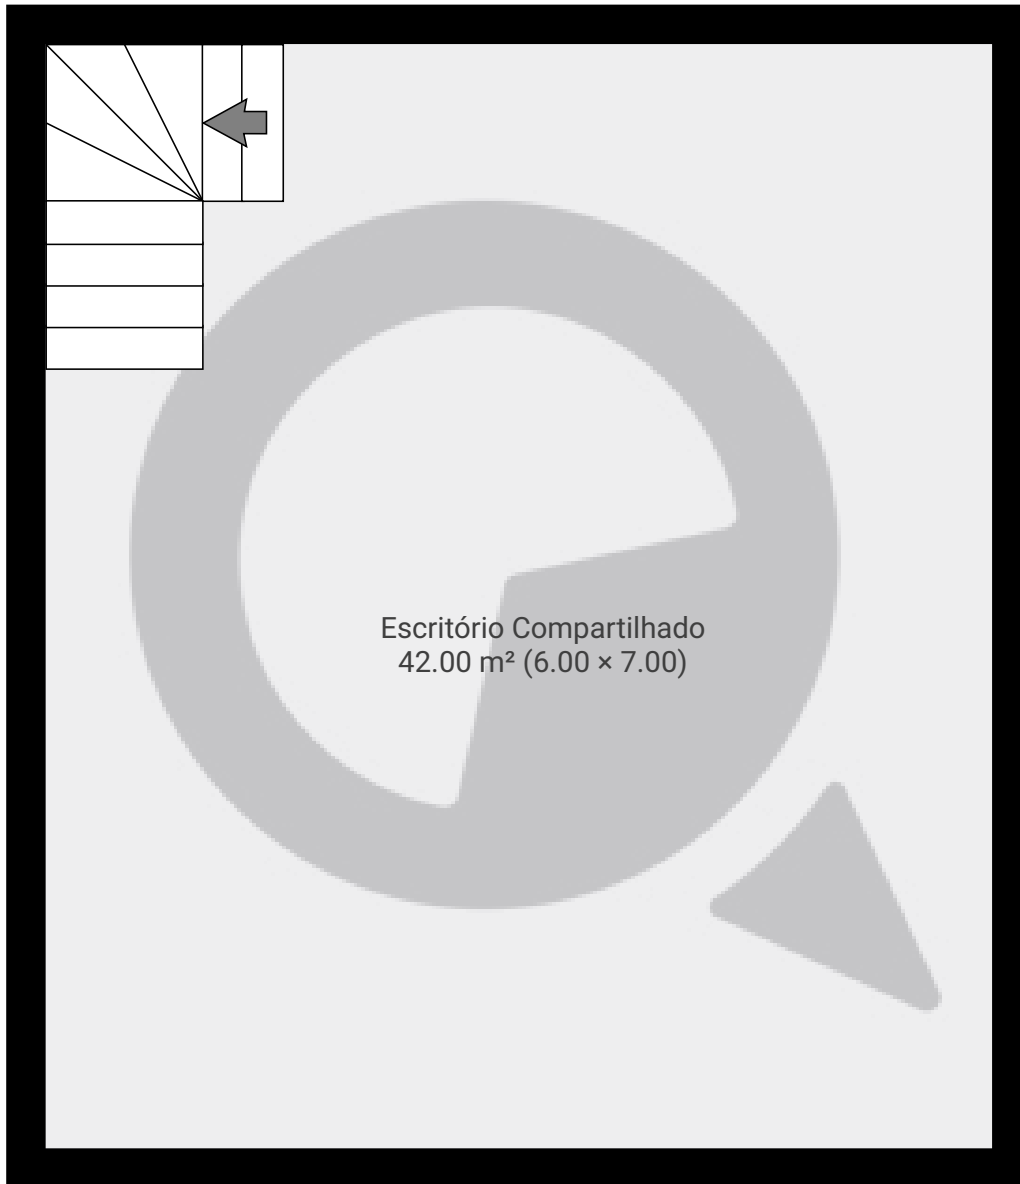

ESTA PLANTA É FORNECIDA SEM QUALQUER TIPO DE GARANTIA E PRECISÃO DE MEDIDAS.

0.0 0.5 1.0 1.5 2.0m
1:48

Page 2/2