


Rua Clodomiro Amazonas, 1423, cj 1

Rua Clodomiro Amazonas 1423, 04537-012 São Paulo, São Paulo, BR
ÁREA TOTAL: 170.06 m² • ÁREA DE MORADIA: 143.86 m² • PISOS: 1 • CÔMODOS: 14




▼ 1º Piso

ÁREA TOTAL: 170.06 m² • ÁREA DE MORADIA: 143.86 m² • CÔMODOS: 14

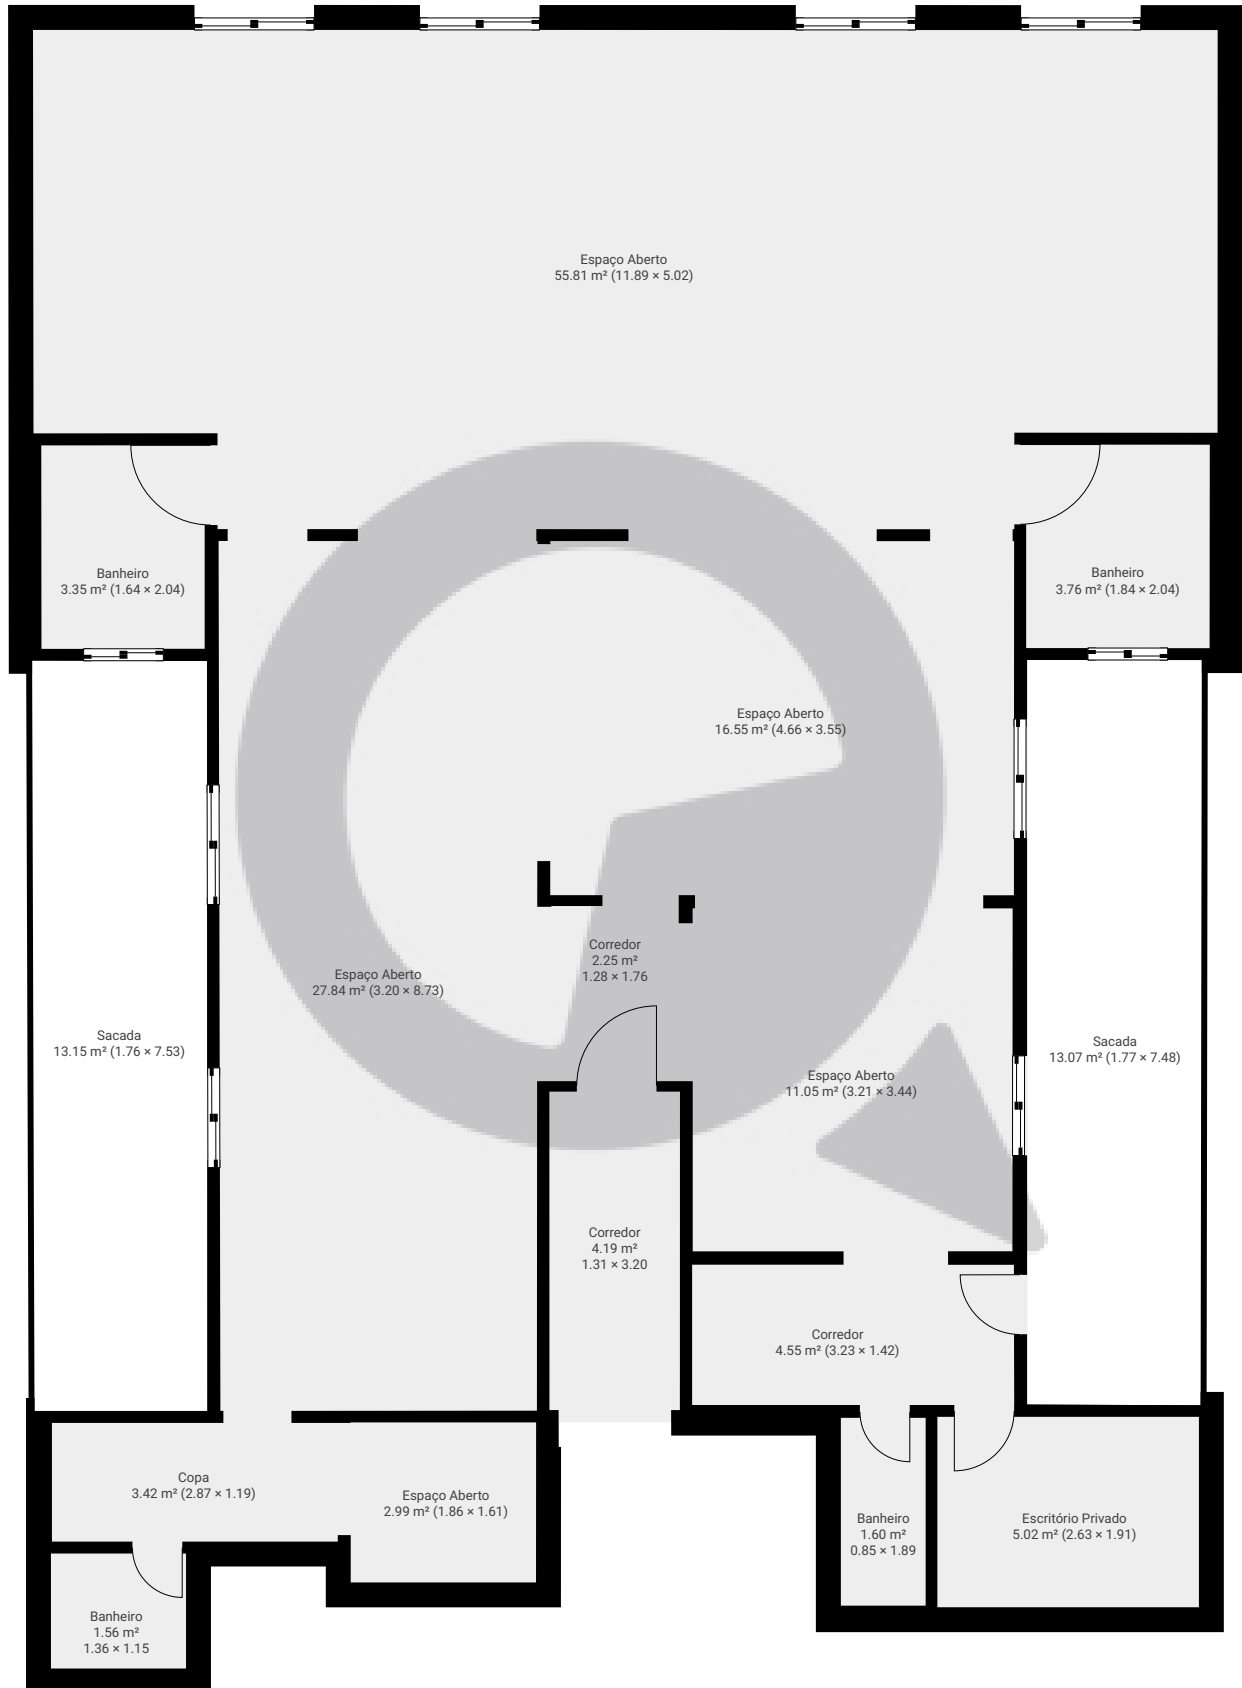

ESTA PLANTA É FORNECIDA SEM QUALQUER TIPO DE GARANTIA E PRECISÃO DE MEDIDAS.

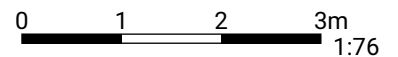

1:76
Page 1/1