


Rua Conselheiro Moreira de Barros 908 -

Rua Conselheiro Moreira de Barros 908, 02018-012, São Paulo, BR
ÁREA TOTAL: 161.12 m² · ÁREA DE MORADIA: 161.12 m² · PISOS: 1 · CÔMODOS: 6




▼ Andar Térreo

ÁREA TOTAL: 161.12 m² · ÁREA DE MORADIA: 161.12 m² · CÔMODOS: 6

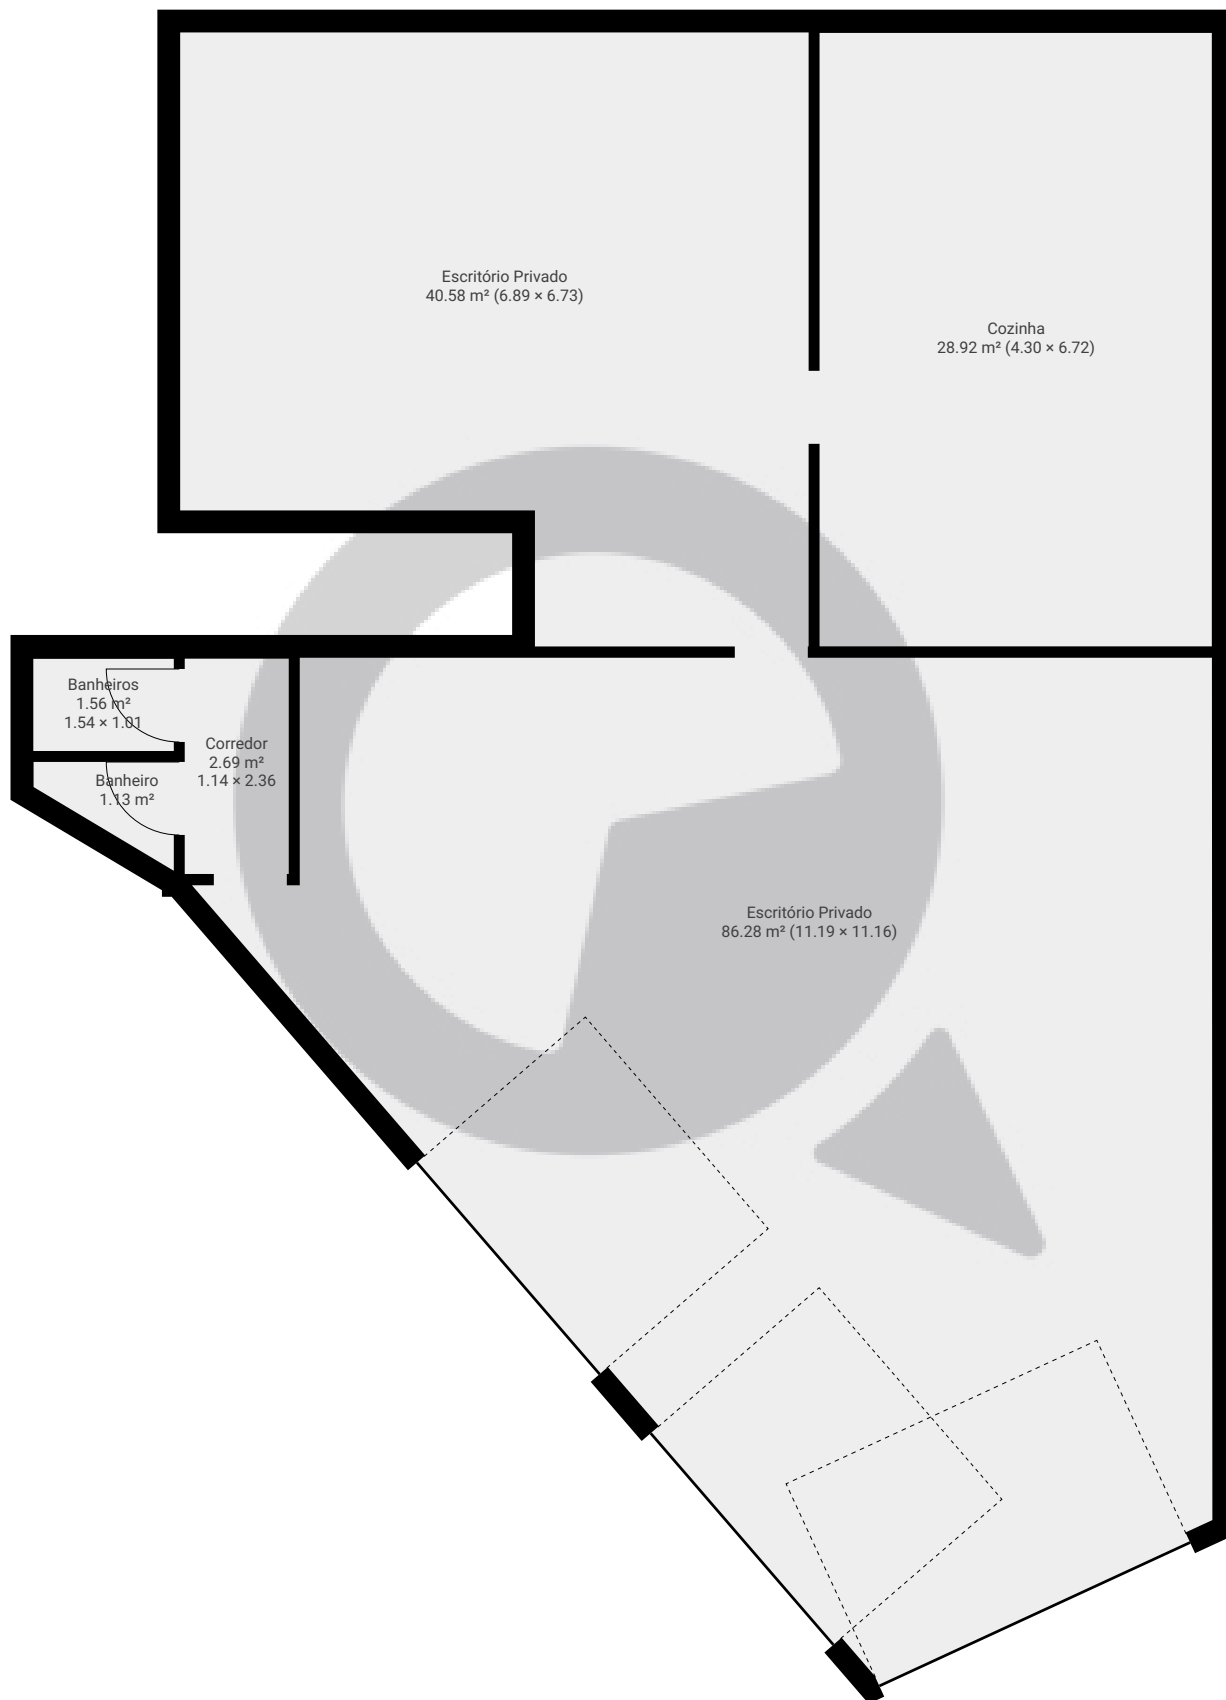

ESTA PLANTA É FORNECIDA SEM QUALQUER TIPO DE GARANTIA E PRECISÃO DE MEDIDAS.

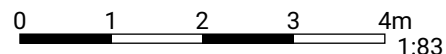

Page 1/1