


▼ Andar Térreo

ÁREA TOTAL: 300.09 m² · ÁREA DE MORADIA: 300.09 m² · CÔMODOS: 3

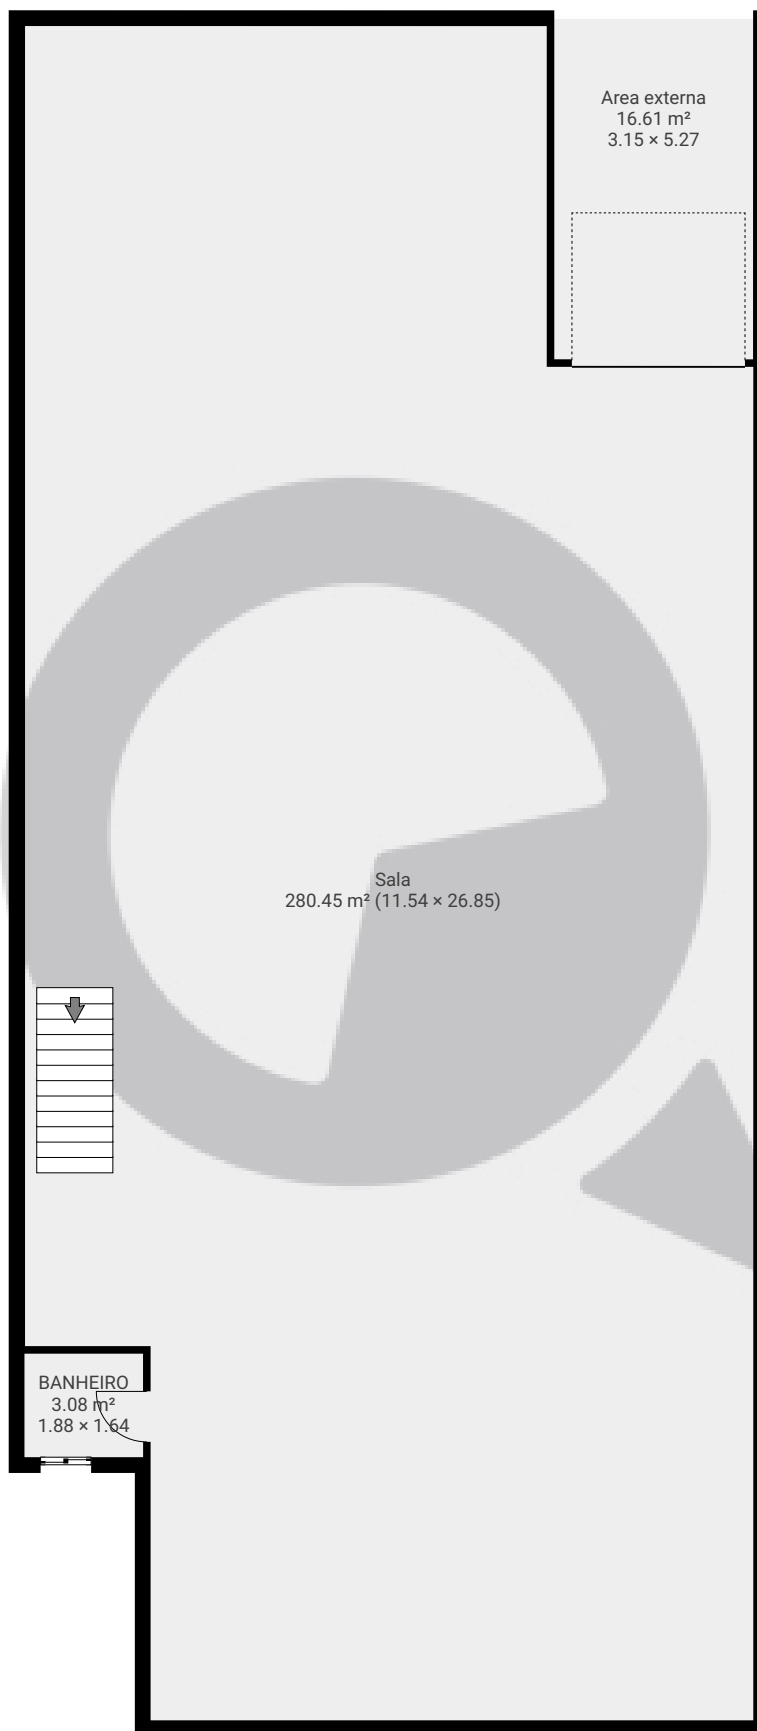


ESTA PLANTA É FORNECIDA SEM QUALQUER TIPO DE GARANTIA E PRECISÃO DE MEDIDAS.



▼ Cave

ÁREA TOTAL: 156.82 m² · ÁREA DE MORADIA: 156.82 m² · CÔMODOS: 2

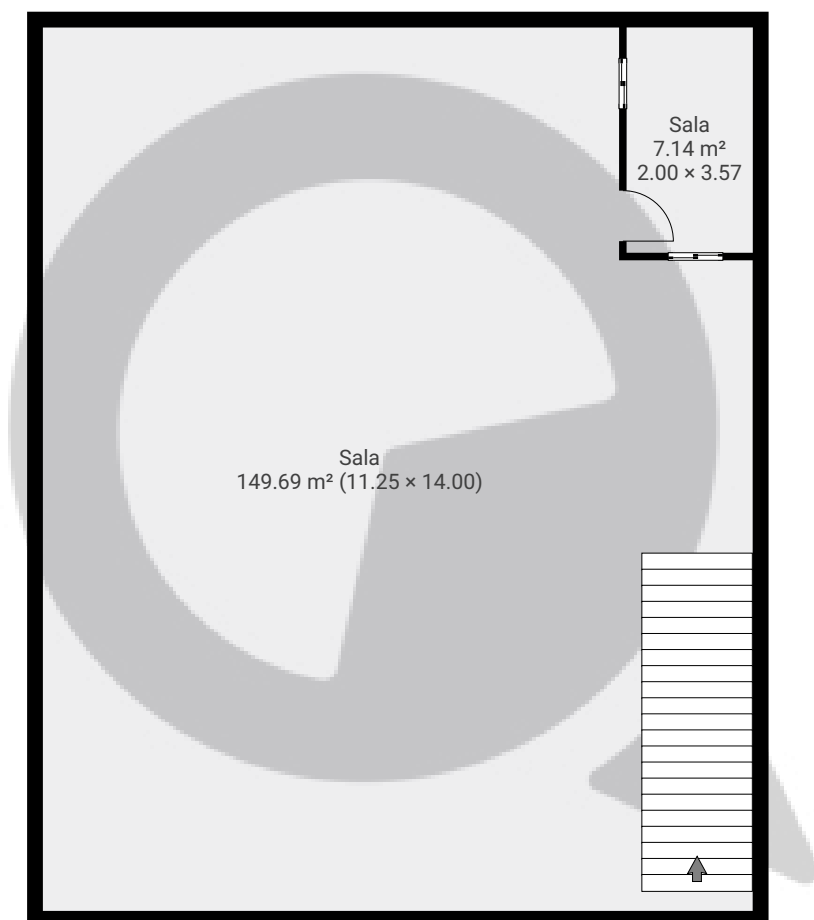

ESTA PLANTA É FORNECIDA SEM QUALQUER TIPO DE GARANTIA E PRECISÃO DE MEDIDAS.

