


▼ Andar Térreo

ÁREA TOTAL: 174.04 m² · ÁREA DE MORADIA: 174.04 m² · CÔMODOS: 5

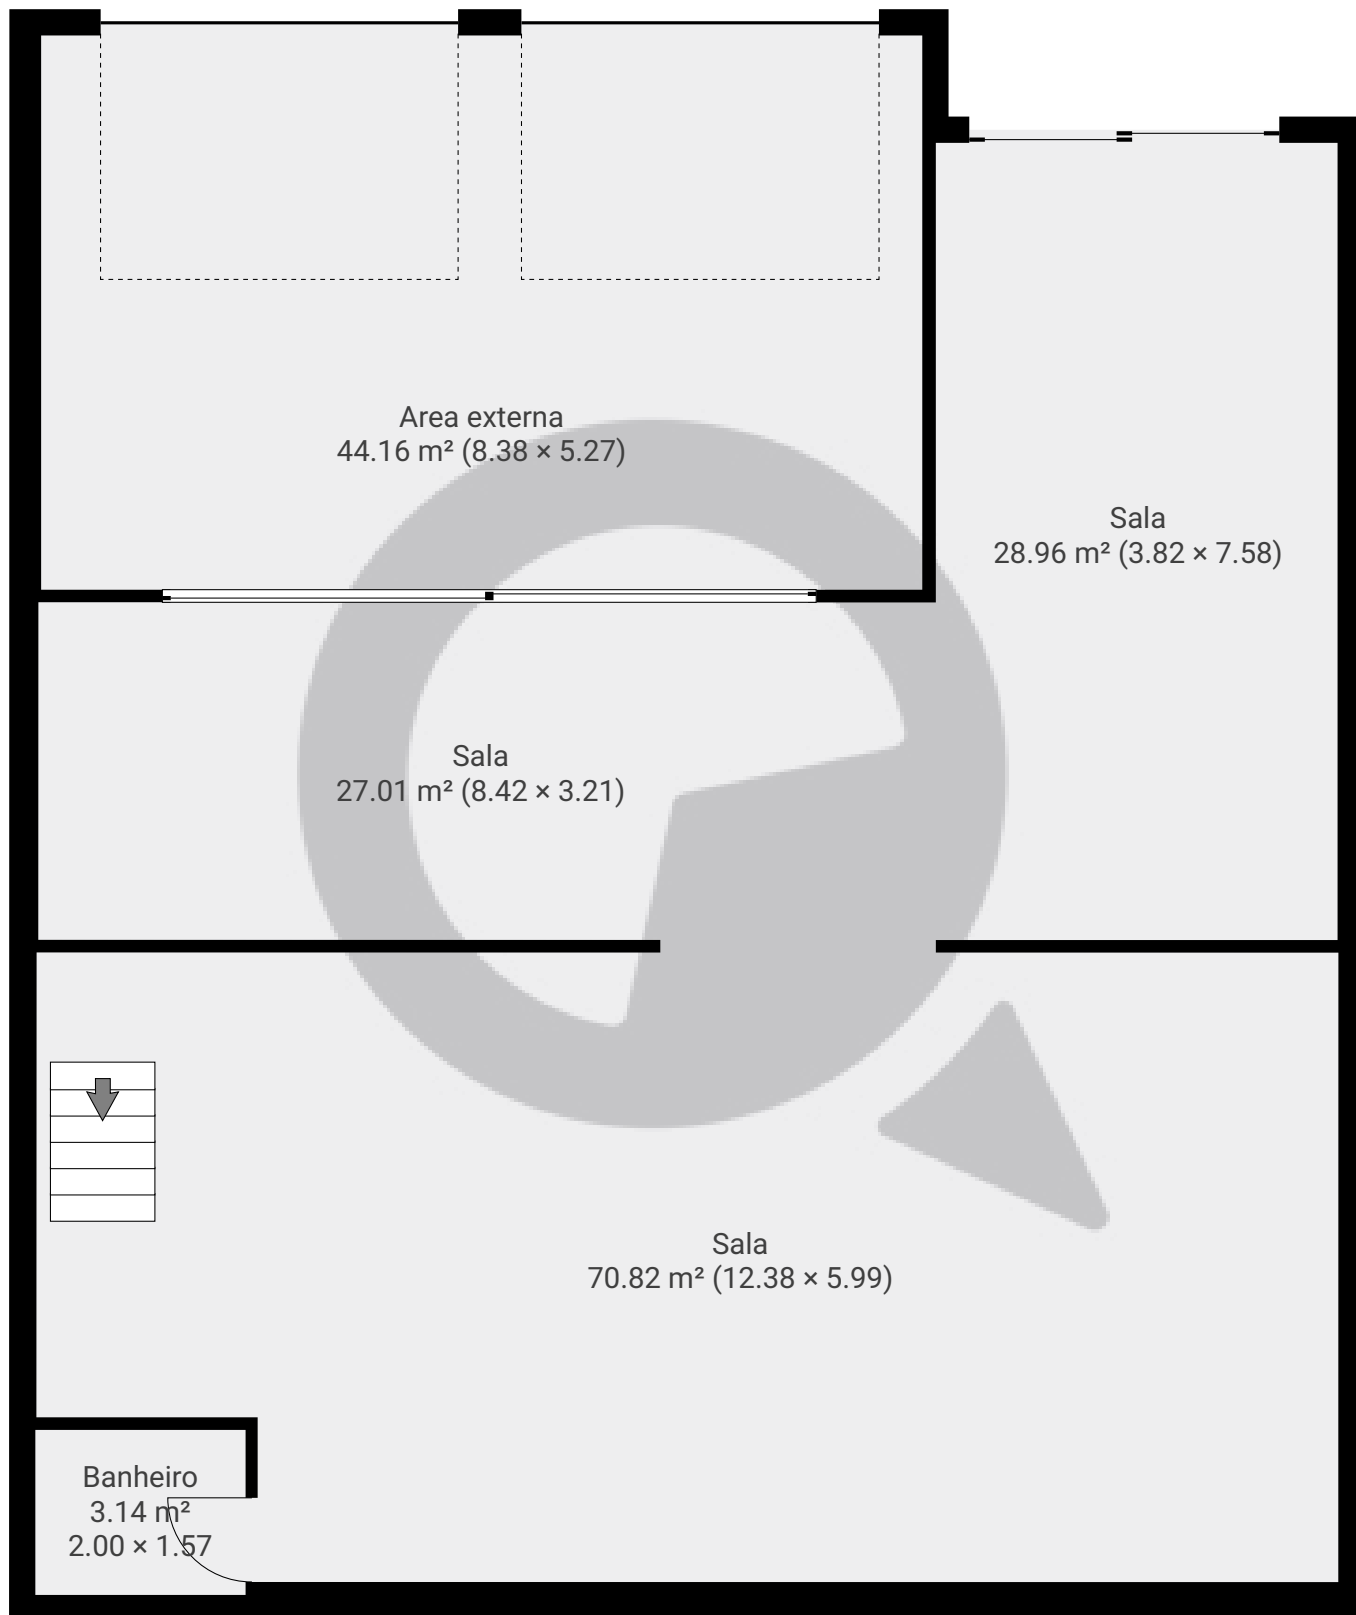


ESTA PLANTA É FORNECIDA SEM QUALQUER TIPO DE GARANTIA E PRECISÃO DE MEDIDAS.

0 1 2 3m
1:72


Page 1/2

▼ 1º Piso

ÁREA TOTAL: 83.37 m² · ÁREA DE MORADIA: 83.37 m² · CÔMODOS: 6

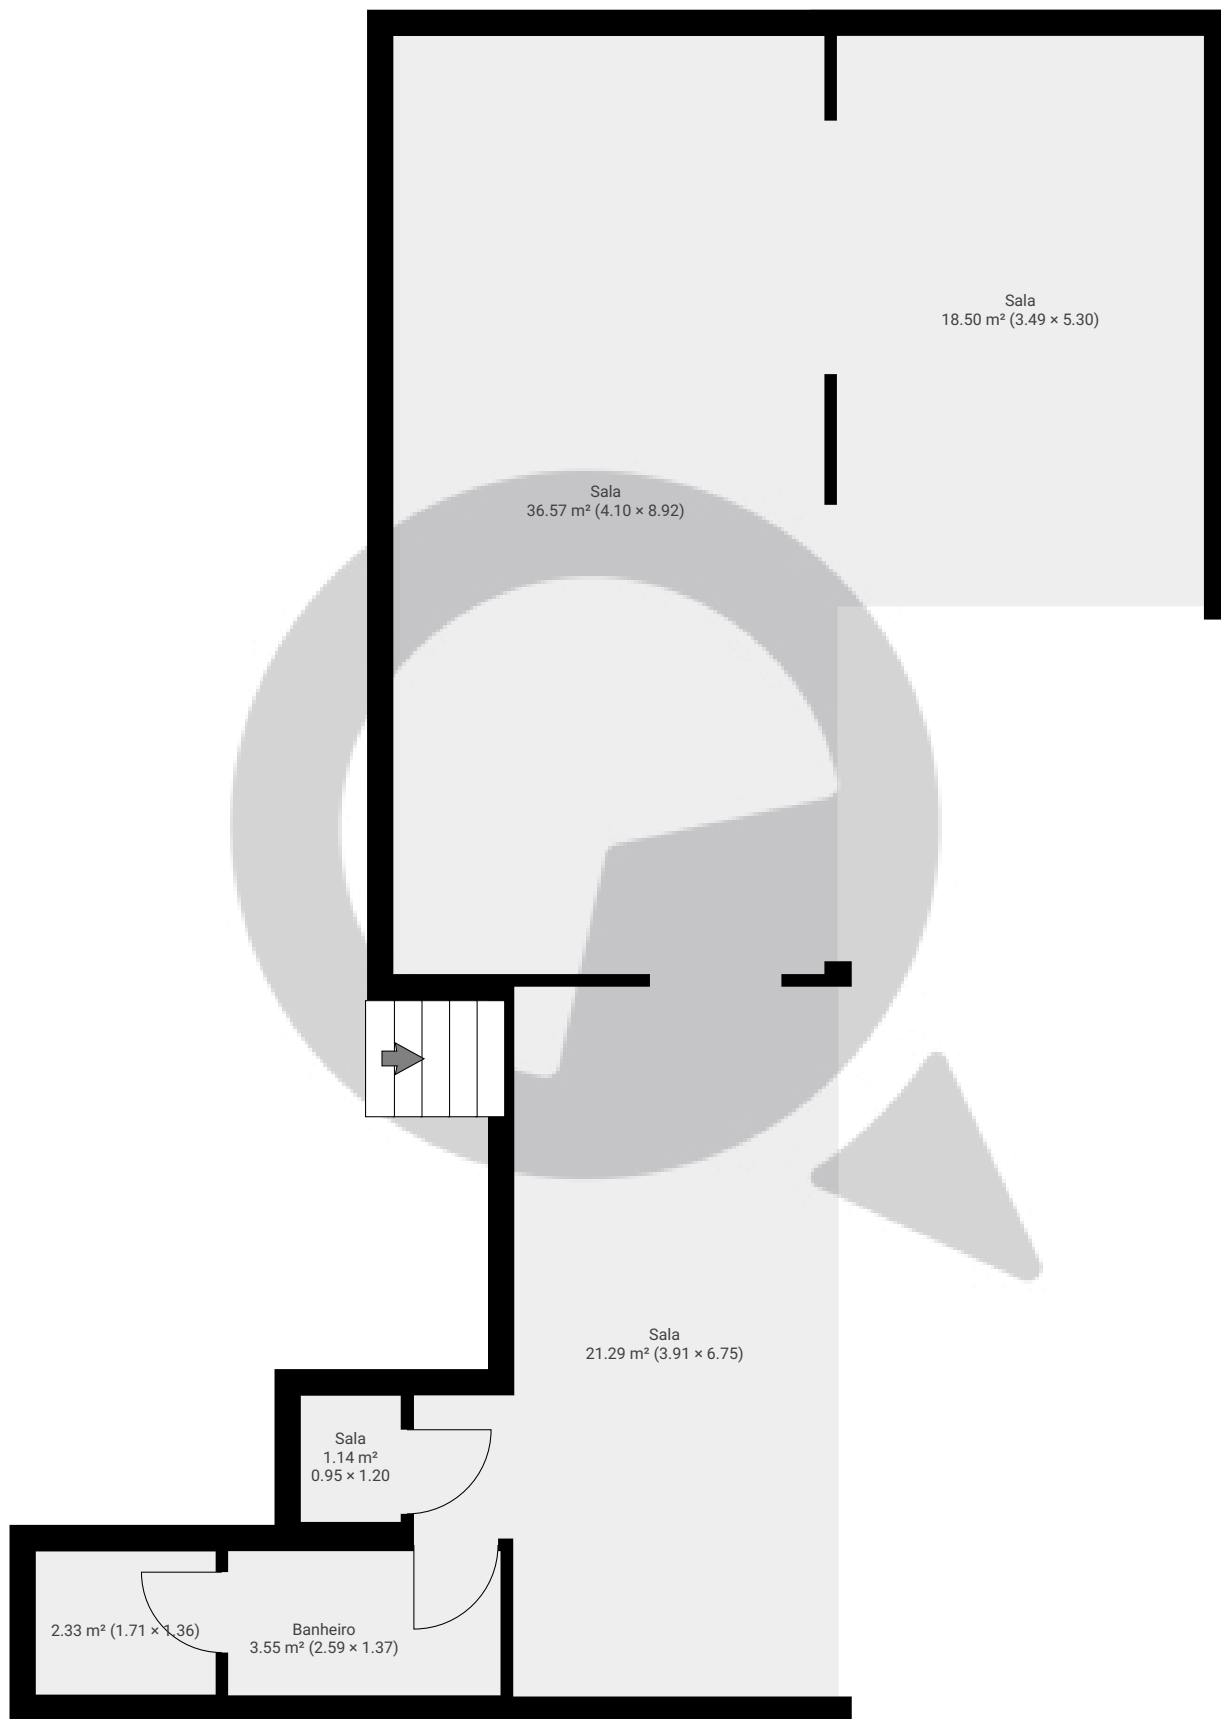

ESTA PLANTA É FORNECIDA SEM QUALQUER TIPO DE GARANTIA E PRECISÃO DE MEDIDAS.

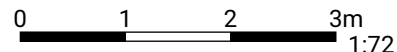

1:72

Page 2/2