


Avenida Queiroz Filho 1700 Torre E Sala 808


Avenida Queiroz Filho 1700 Torre E Sala 808, 05319-000 São Paulo, São Paulo, BR
PISOS: 1 • CÔMODOS: 4

▼ 8º Piso

CÔMODOS: 4

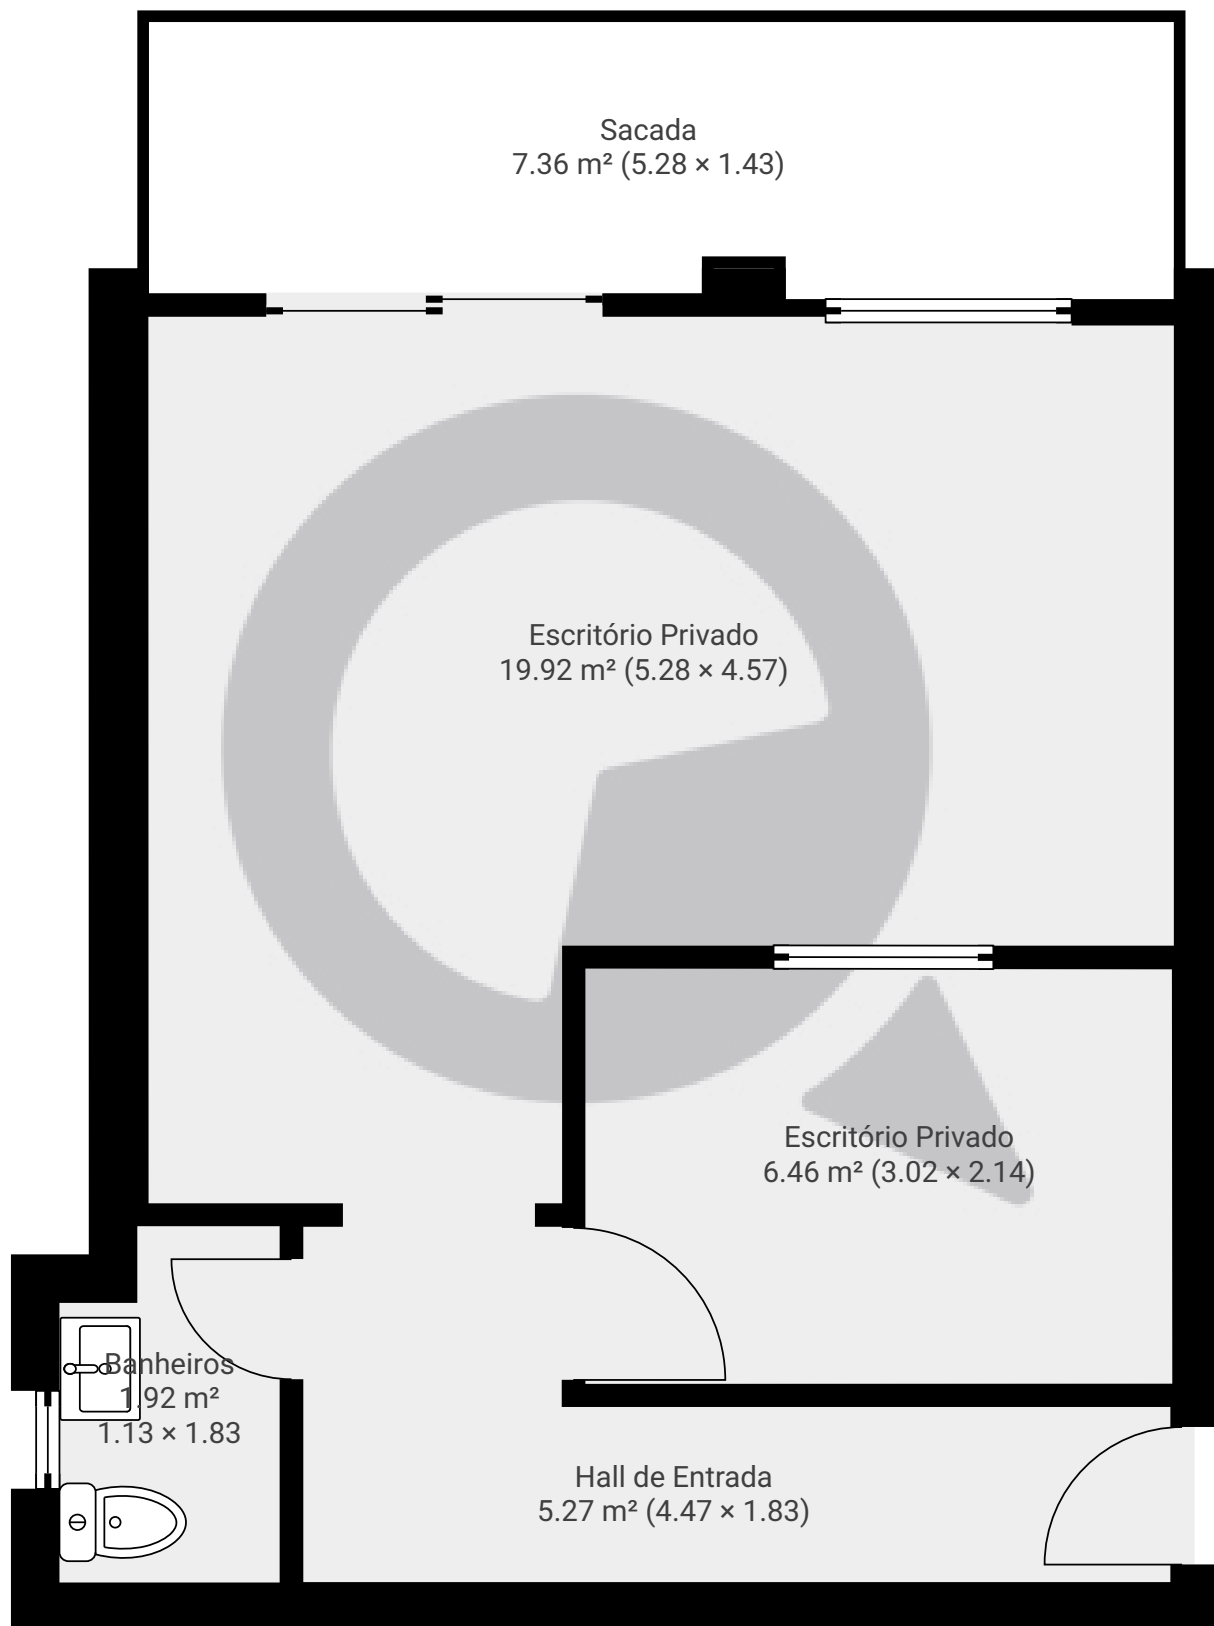

ESTA PLANTA É FORNECIDA SEM QUALQUER TIPO DE GARANTIA E PRECISÃO DE MEDIDAS.

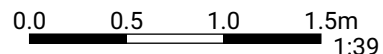

1:39
Page 1/1