



▼ 6º Piso

CÔMODOS: 7

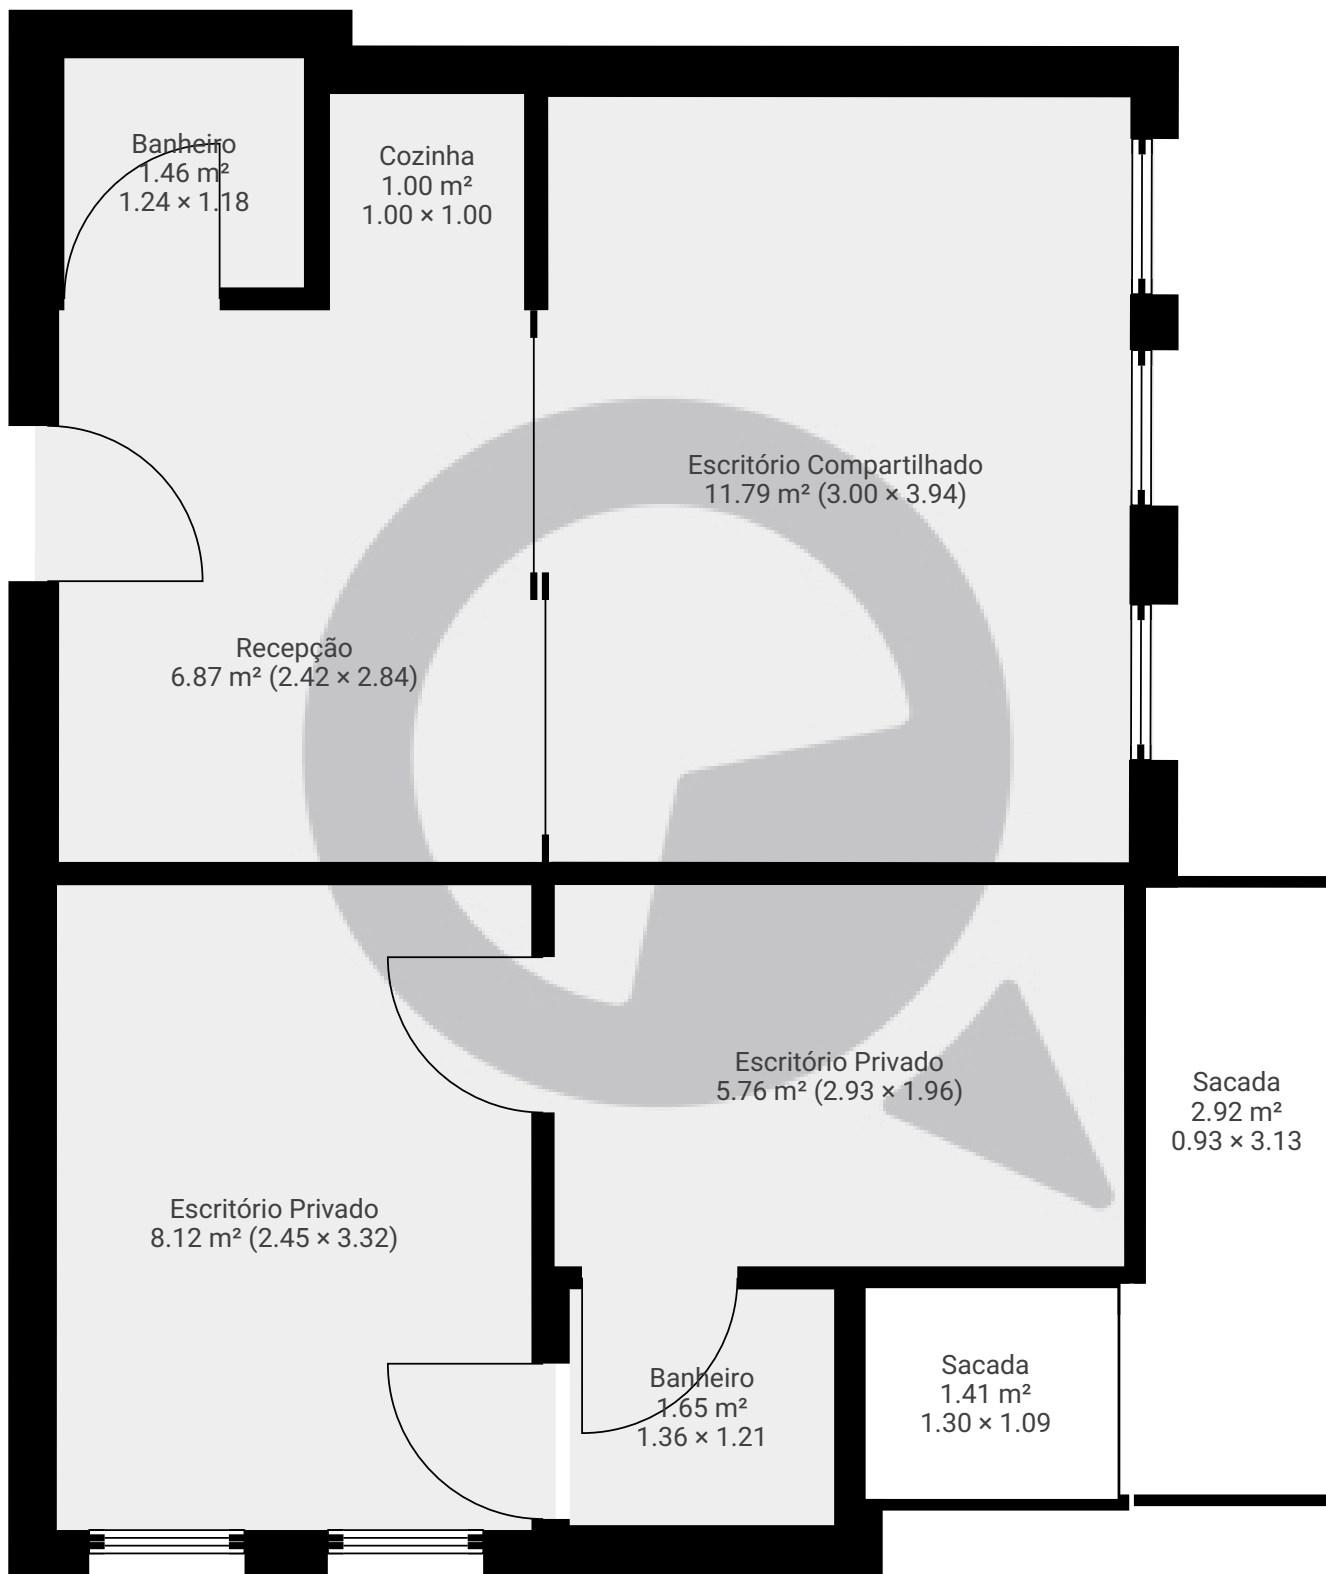

ESTA PLANTA É FORNECIDA SEM QUALQUER TIPO DE GARANTIA E PRECISÃO DE MEDIDAS.

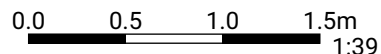

1:39

Page 1/1