


Rua Conselheiro Brotero 1006


Rua Conselheiro Brotero 1006, 01232-010, São Paulo, BR
PISOS: 2 • CÔMODOS: 13

▼ Andar Térreo

CÔMODOS: 6

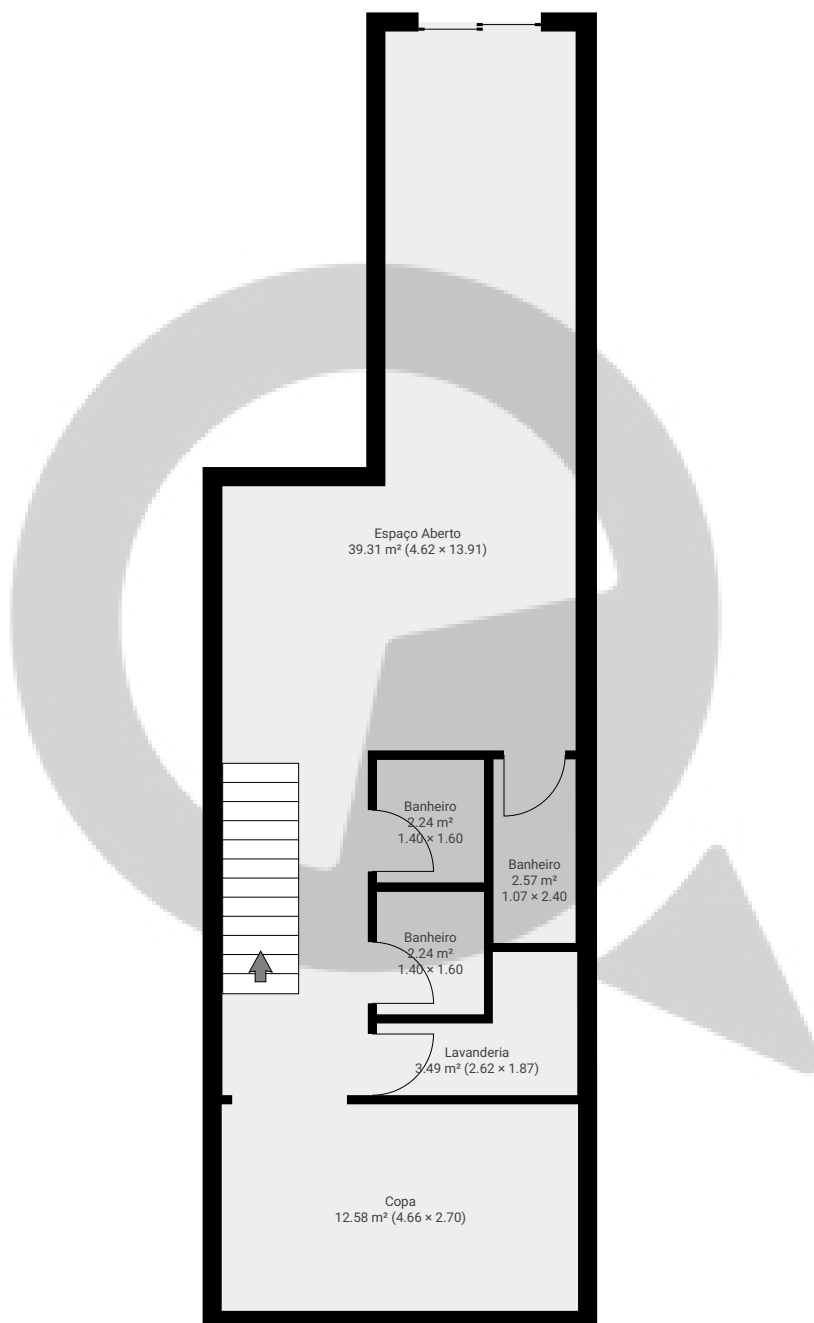

ESTA PLANTA É FORNECIDA SEM QUALQUER TIPO DE GARANTIA E PRECISÃO DE MEDIDAS.

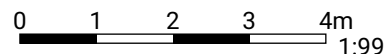

1:99

Page 1/2


Rua Conselheiro Brotero 1006

Rua Conselheiro Brotero 1006, 01232-010, São Paulo, BR


PISOS: 2 • CÔMODOS: 13

▼ 1º Piso

CÔMODOS: 7

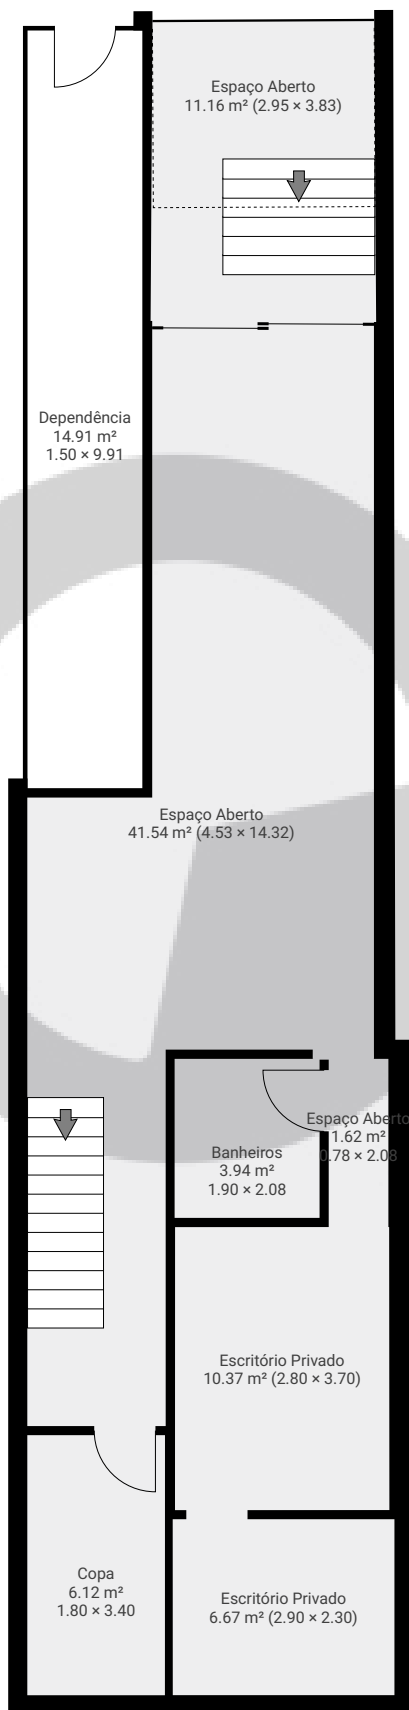

ESTA PLANTA É FORNECIDA SEM QUALQUER TIPO DE GARANTIA E PRECISÃO DE MEDIDAS.

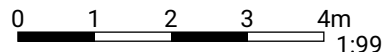

Page 2/2