


# Avenida Luís Pires de Minas 1433 box 14

Avenida Luís Pires de Minas 1433, 03933-070, São Paulo, BR  
PISOS: 1 • CÔMODOS: 1

## ▼ Andar Térreo

CÔMODOS: 1

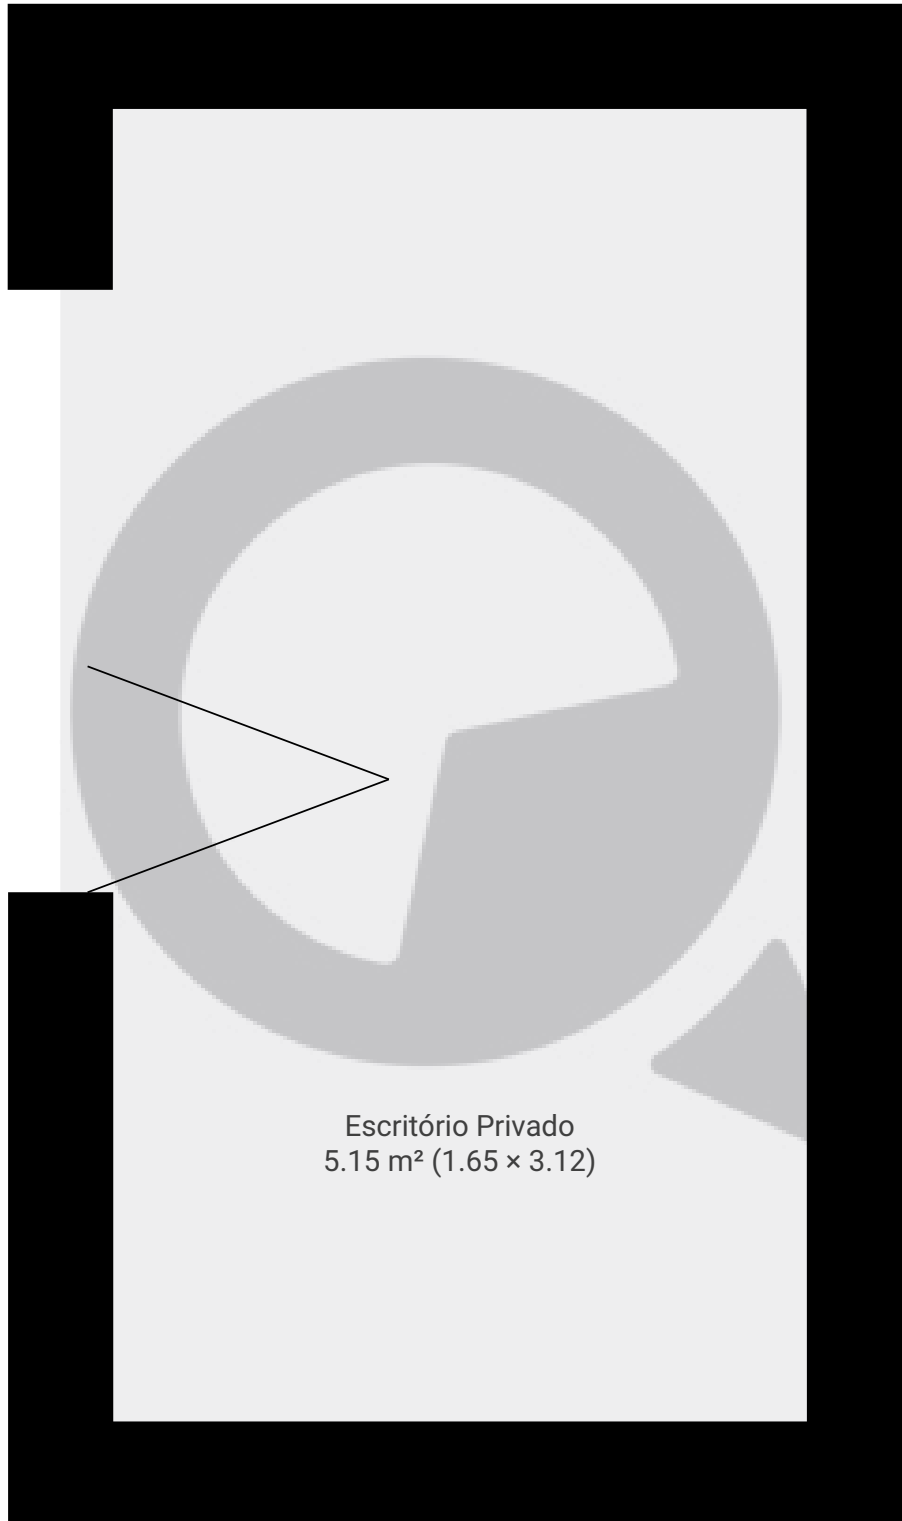

Escritório Privado  
5.15 m<sup>2</sup> (1.65 x 3.12)

ESTA PLANTA É FORNECIDA SEM QUALQUER TIPO DE GARANTIA E PRECISÃO DE MEDIDAS.

0.0 0.2 0.5 0.8m  
1:18  
Page 1/1