


Avenida Luís Pires de Minas 1433 box 2

Avenida Luís Pires de Minas 1433, 03933-070, São Paulo, BR
PISOS: 1 • CÔMODOS: 1

▼ Andar Térreo

CÔMODOS: 1

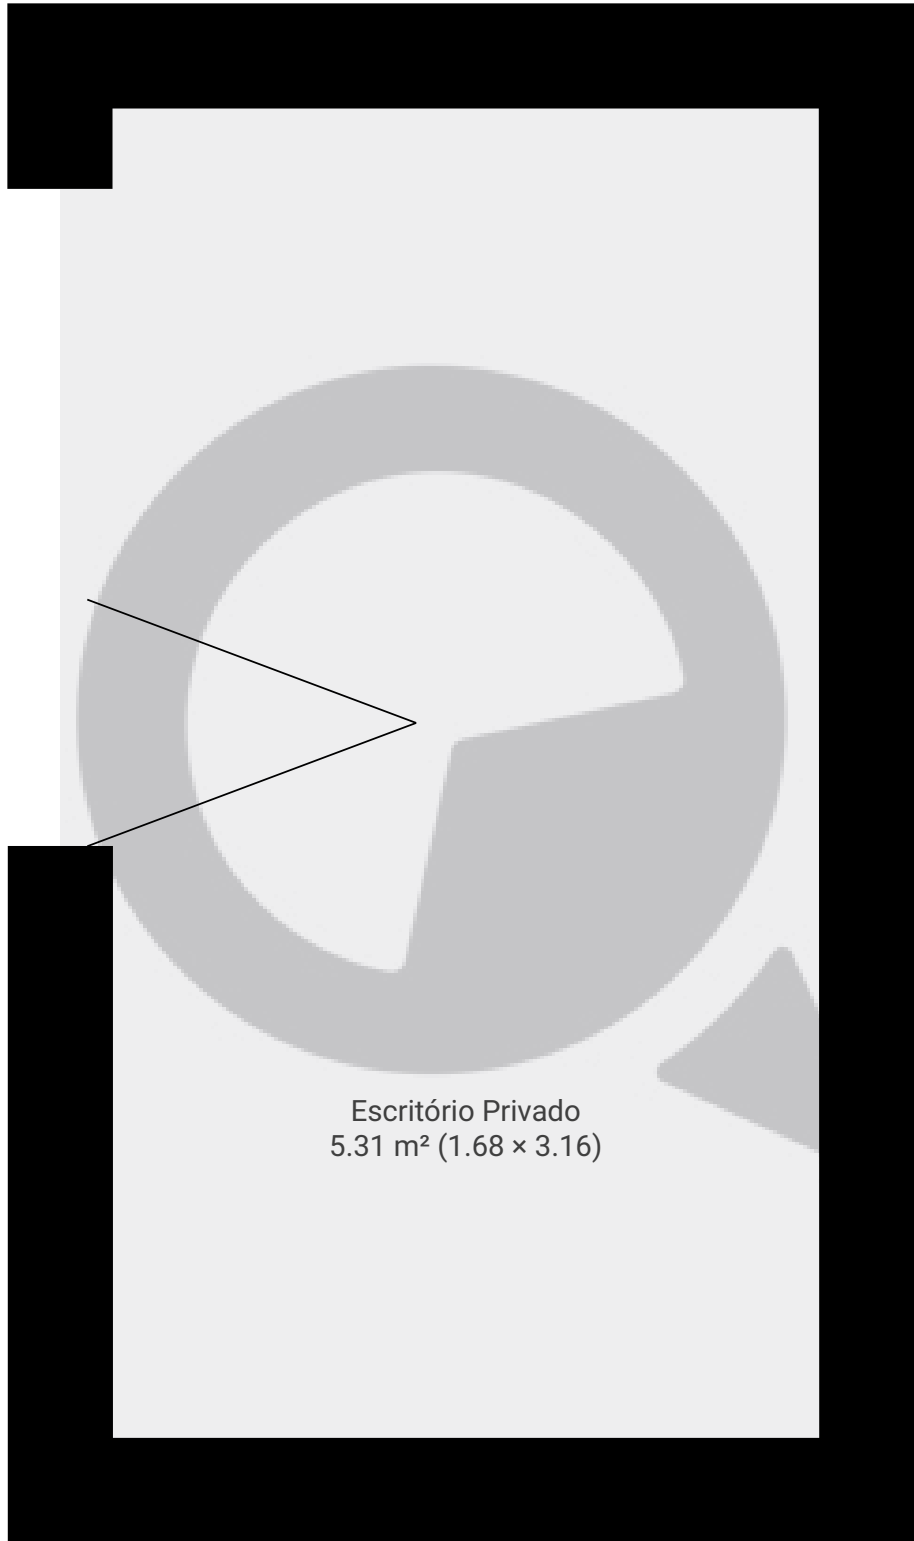

Escritório Privado
5.31 m² (1.68 × 3.16)

ESTA PLANTA É FORNECIDA SEM QUALQUER TIPO DE GARANTIA E PRECISÃO DE MEDIDAS.

0.0 0.2 0.5 0.8m
1:18
Page 1/1