


# Avenida Luís Pires de Minas 1433 box 9

Avenida Luís Pires de Minas 1433, 03933-070, São Paulo, BR  
PISOS: 1 • CÔMODOS: 1



## ▼ Andar Térreo

CÔMODOS: 1

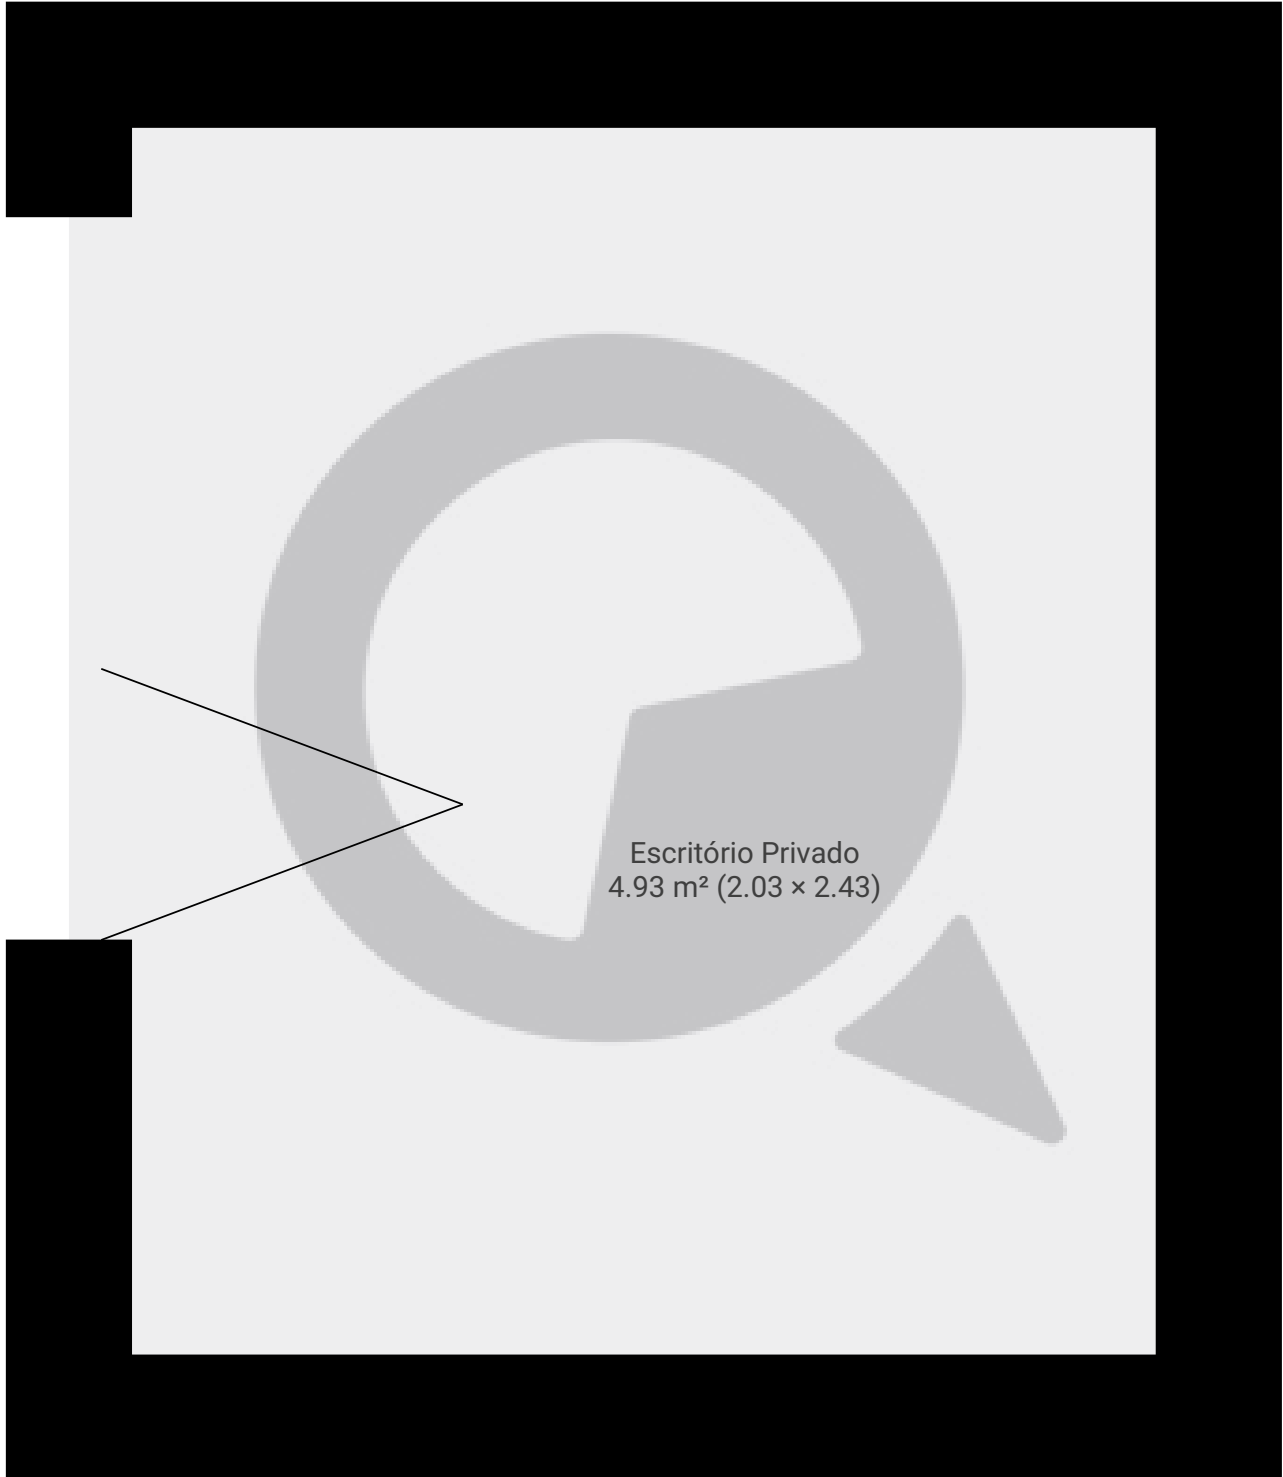

ESTA PLANTA É FORNECIDA SEM QUALQUER TIPO DE GARANTIA E PRECISÃO DE MEDIDAS.

0.0 0.2 0.5m  
1:15

Page 1/1