


# Avenida Luís Pires de Minas 1433 box 13

Avenida Luís Pires de Minas 1433, 03933-070, São Paulo, BR  
PISOS: 1 • CÔMODOS: 1



## ▼ Andar Térreo

CÔMODOS: 1

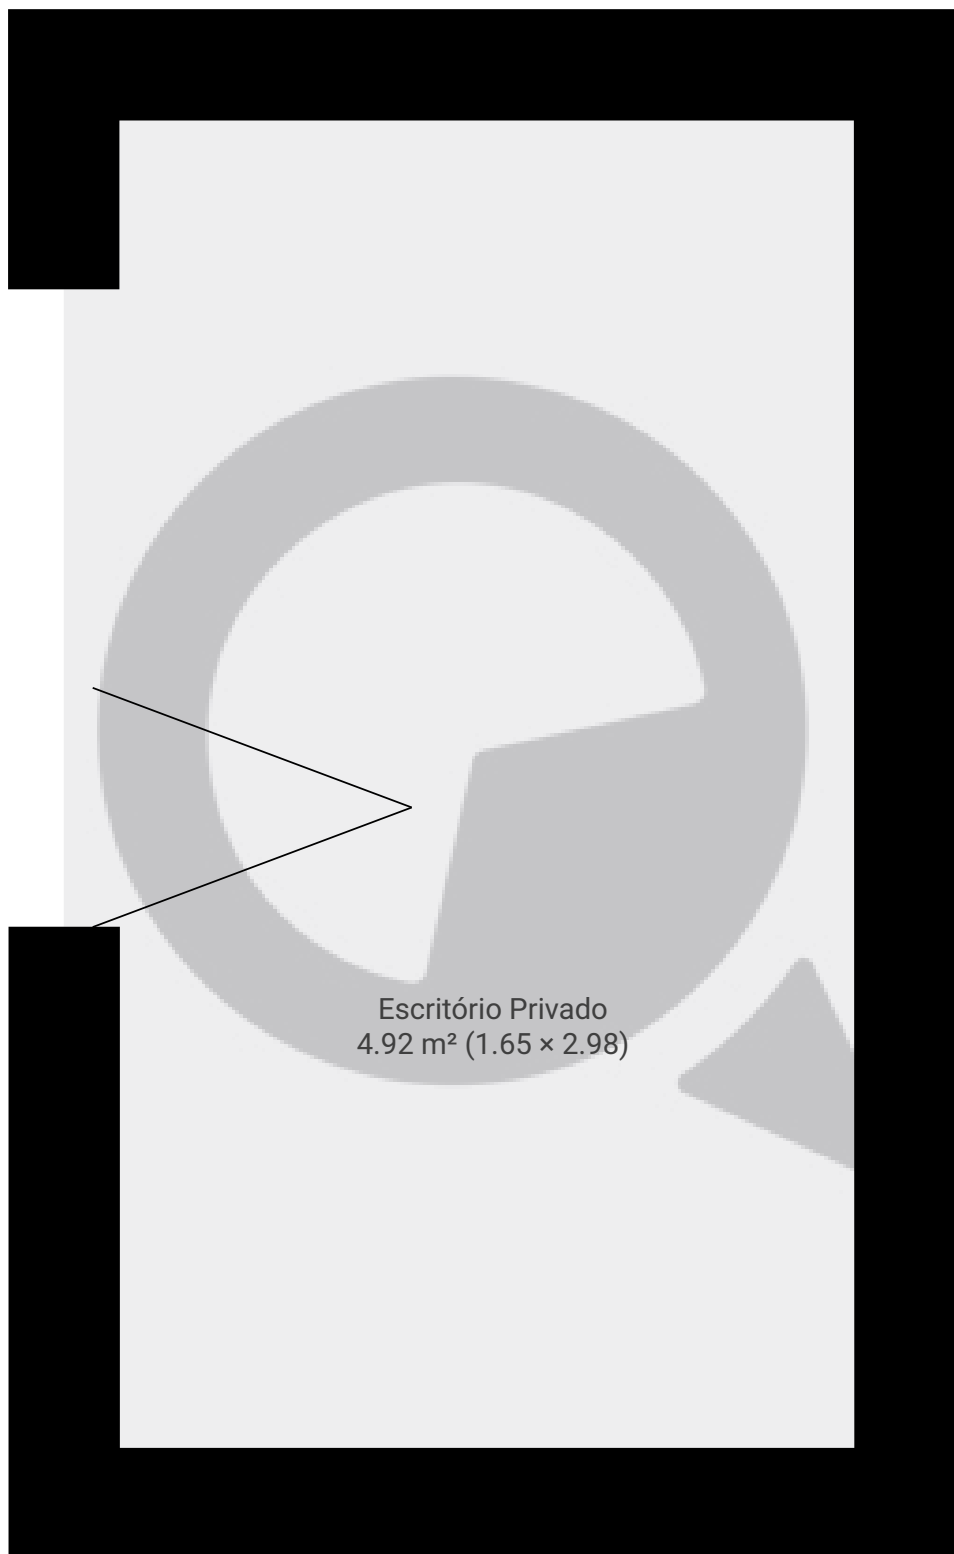

Escritório Privado  
4.92 m<sup>2</sup> (1.65 × 2.98)

ESTA PLANTA É FORNECIDA SEM QUALQUER TIPO DE GARANTIA E PRECISÃO DE MEDIDAS.

0.0 0.2 0.5 0.8m  
1:17

Page 1/1