


Avenida Baronesa de Muritiba, nº706 sobreloja

Avenida Baronesa de Muritiba 706, 08311-080, São Paulo, BR
PISOS: 1 • CÔMODOS: 10

 SuaQuadra

▼ 1º Piso

CÔMODOS: 10

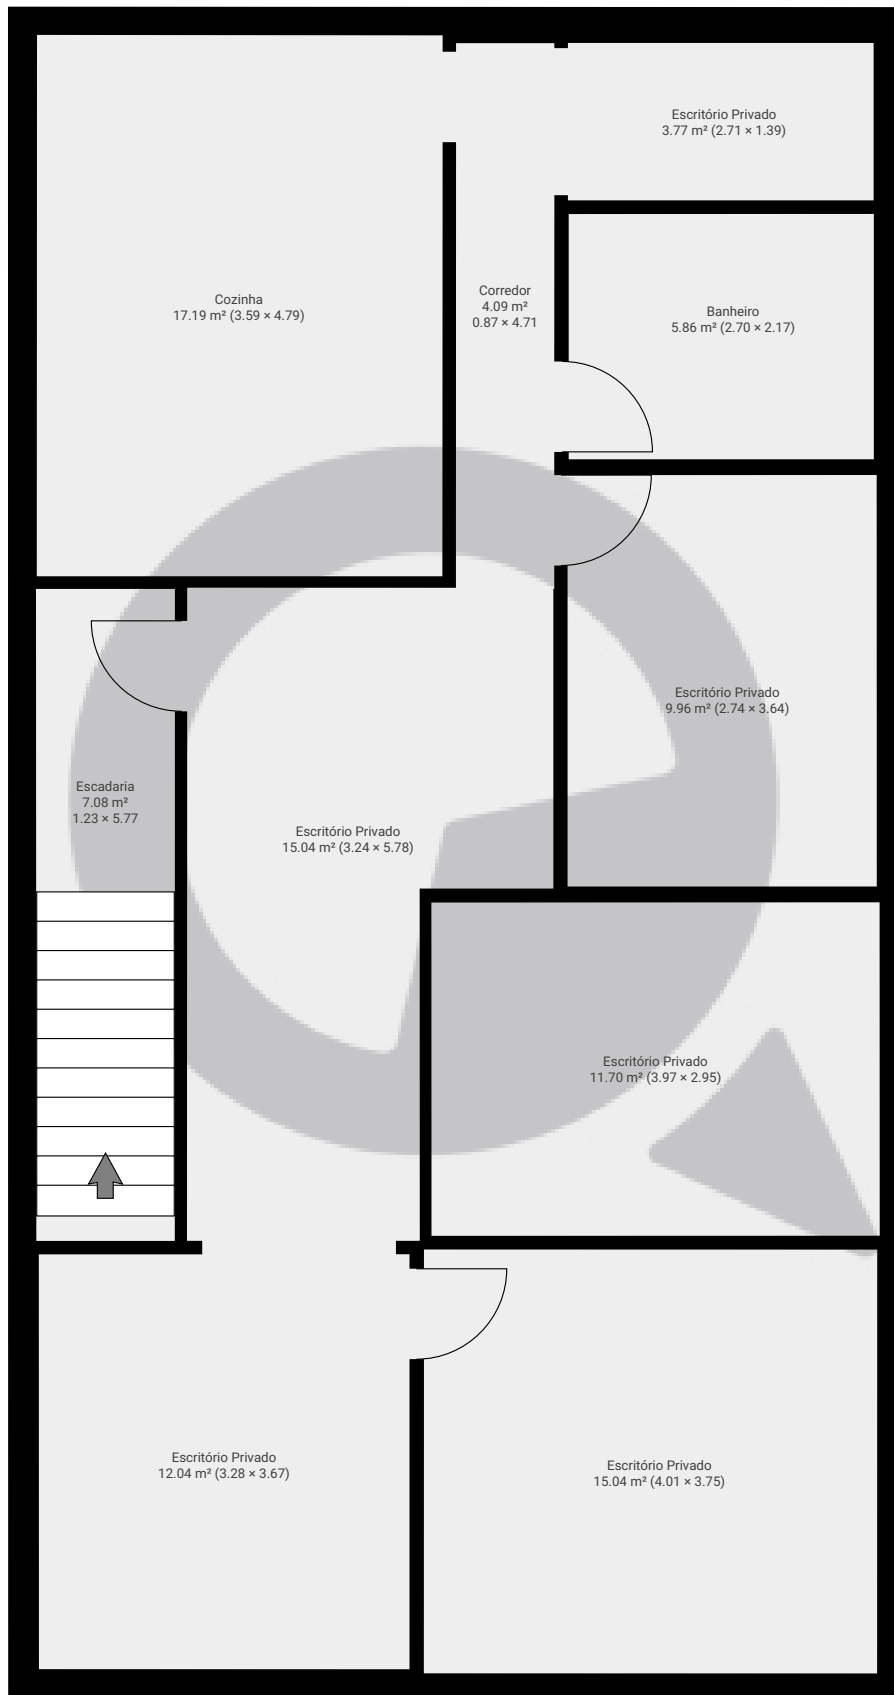

ESTA PLANTA É FORNECIDA SEM QUALQUER TIPO DE GARANTIA E PRECISÃO DE MEDIDAS.

0 1 2 3m
1:67

Page 1/1