


Rua Despraiado, 168 - casa


Rua Despraiado 168, 04711-060 São Paulo, São Paulo, BR
PISOS: 1 • CÔMODOS: 10

▼ Andar Térreo

CÔMODOS: 10

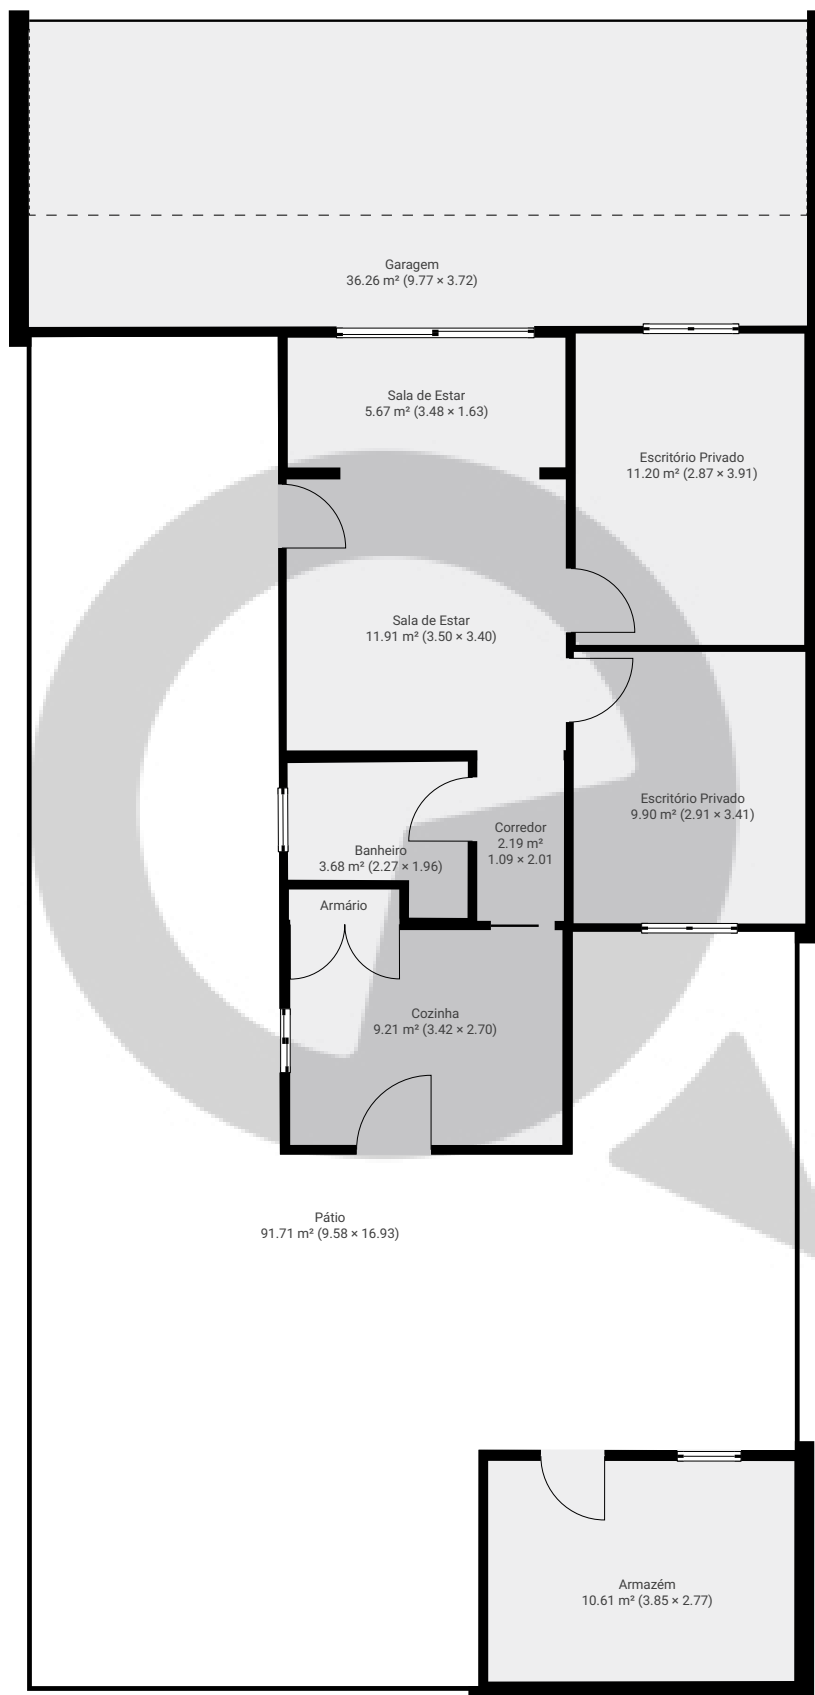

ESTA PLANTA É FORNECIDA SEM QUALQUER TIPO DE GARANTIA E PRECISÃO DE MEDIDAS.

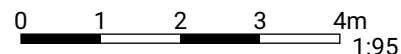

Page 1/1