


Meu novo projeto


Rua Marconi 34, 01044-000, São Paulo, BR
PISOS: 1 • CÔMODOS: 7

▼ Andar Térreo

CÔMODOS: 7

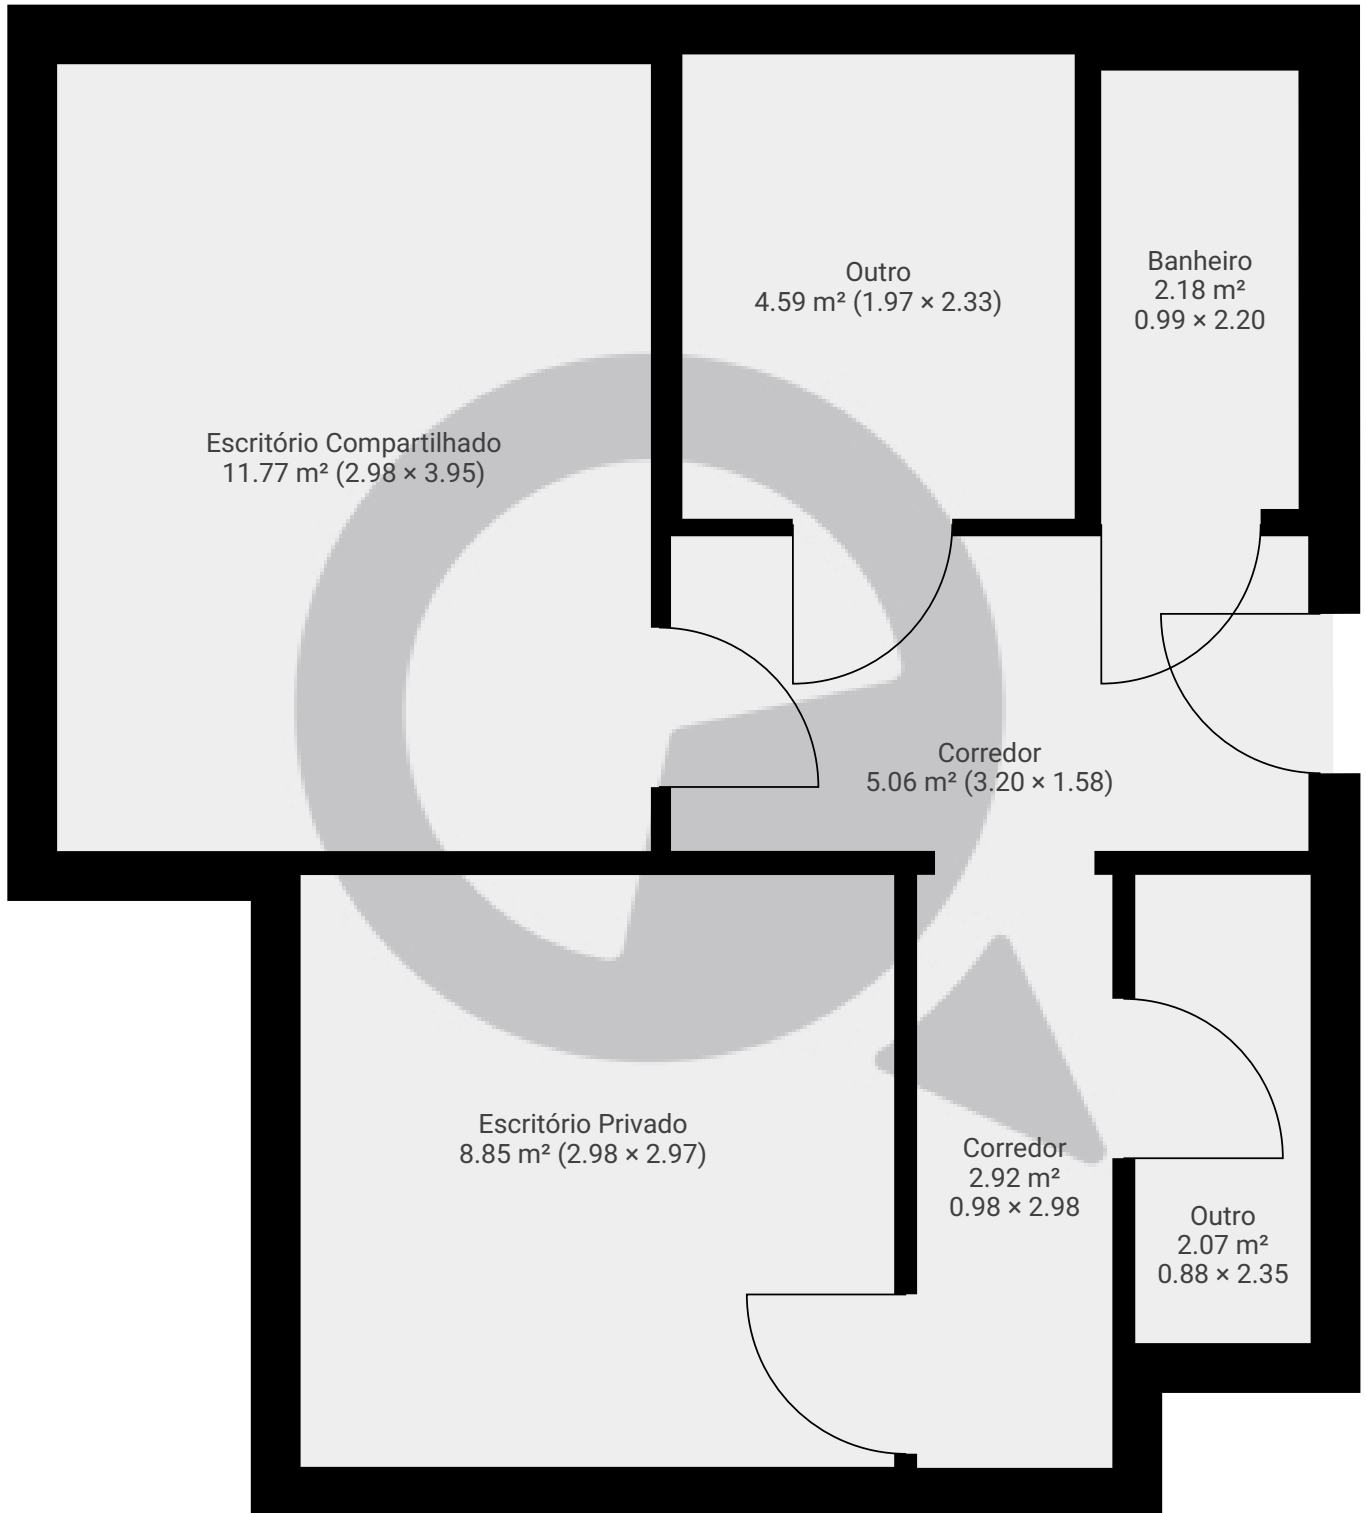

ESTA PLANTA É FORNECIDA SEM QUALQUER TIPO DE GARANTIA E PRECISÃO DE MEDIDAS.

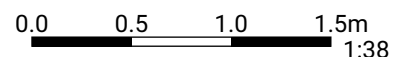

1:38

Page 1/1