


Doutor Moisés


Rua Doutor Moisés Kahan 37, 01139-040, São Paulo, BR
PISOS: 2 • CÔMODOS: 10

▼ Andar Térreo

CÔMODOS: 8

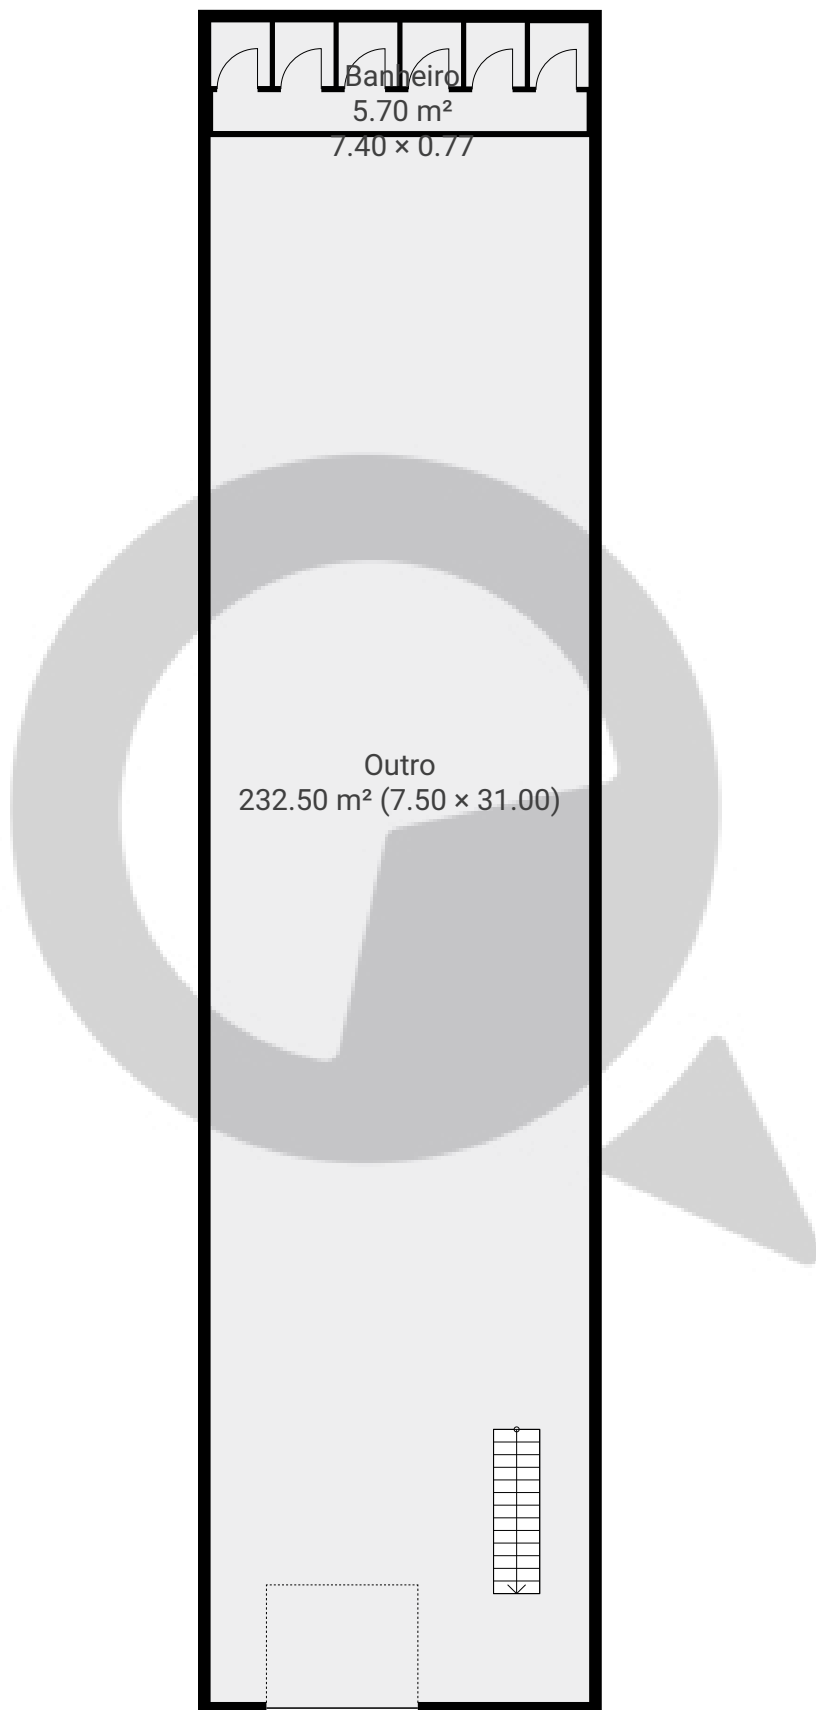

ESTA PLANTA É FORNECIDA SEM QUALQUER TIPO DE GARANTIA E PRECISÃO DE MEDIDAS.

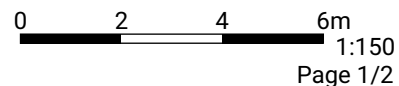


Doutor Moisés

Rua Doutor Moisés Kahan 37, 01139-040, São Paulo, BR
PISOS: 2 • CÔMODOS: 10

▼ 1º Piso

CÔMODOS: 2

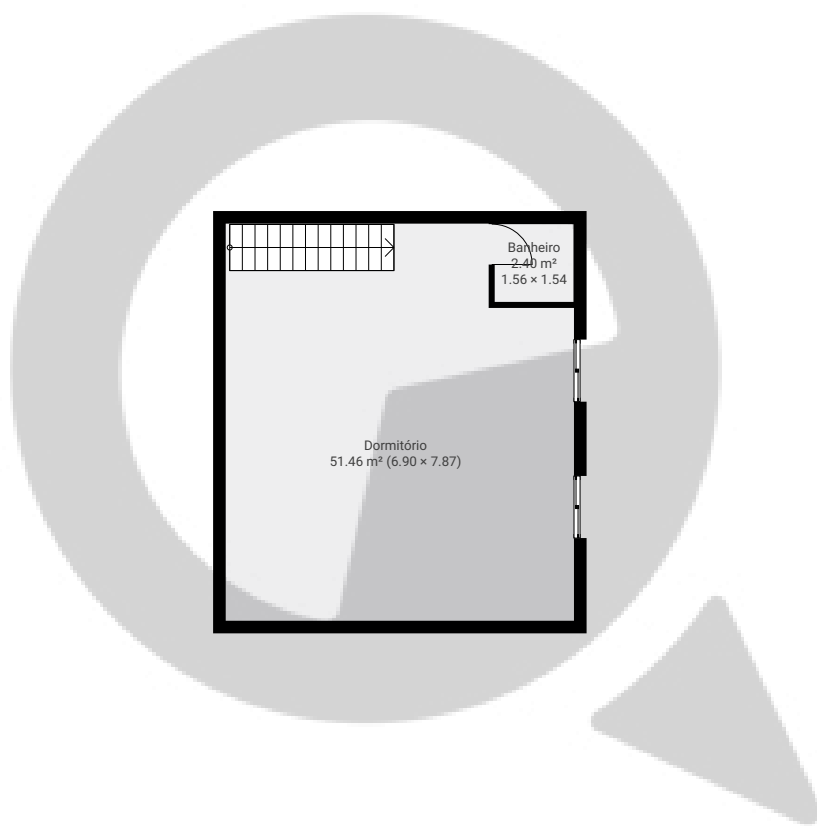

ESTA PLANTA É FORNECIDA SEM QUALQUER TIPO DE GARANTIA E PRECISÃO DE MEDIDAS.

0 2 4 6m
1:150
Page 2/2