


sala 2

avenida otacilio tomanik, 06186-110, São Paulo, BR
PISOS: 1 • CÔMODOS: 1

▼ Andar Térreo

CÔMODOS: 1

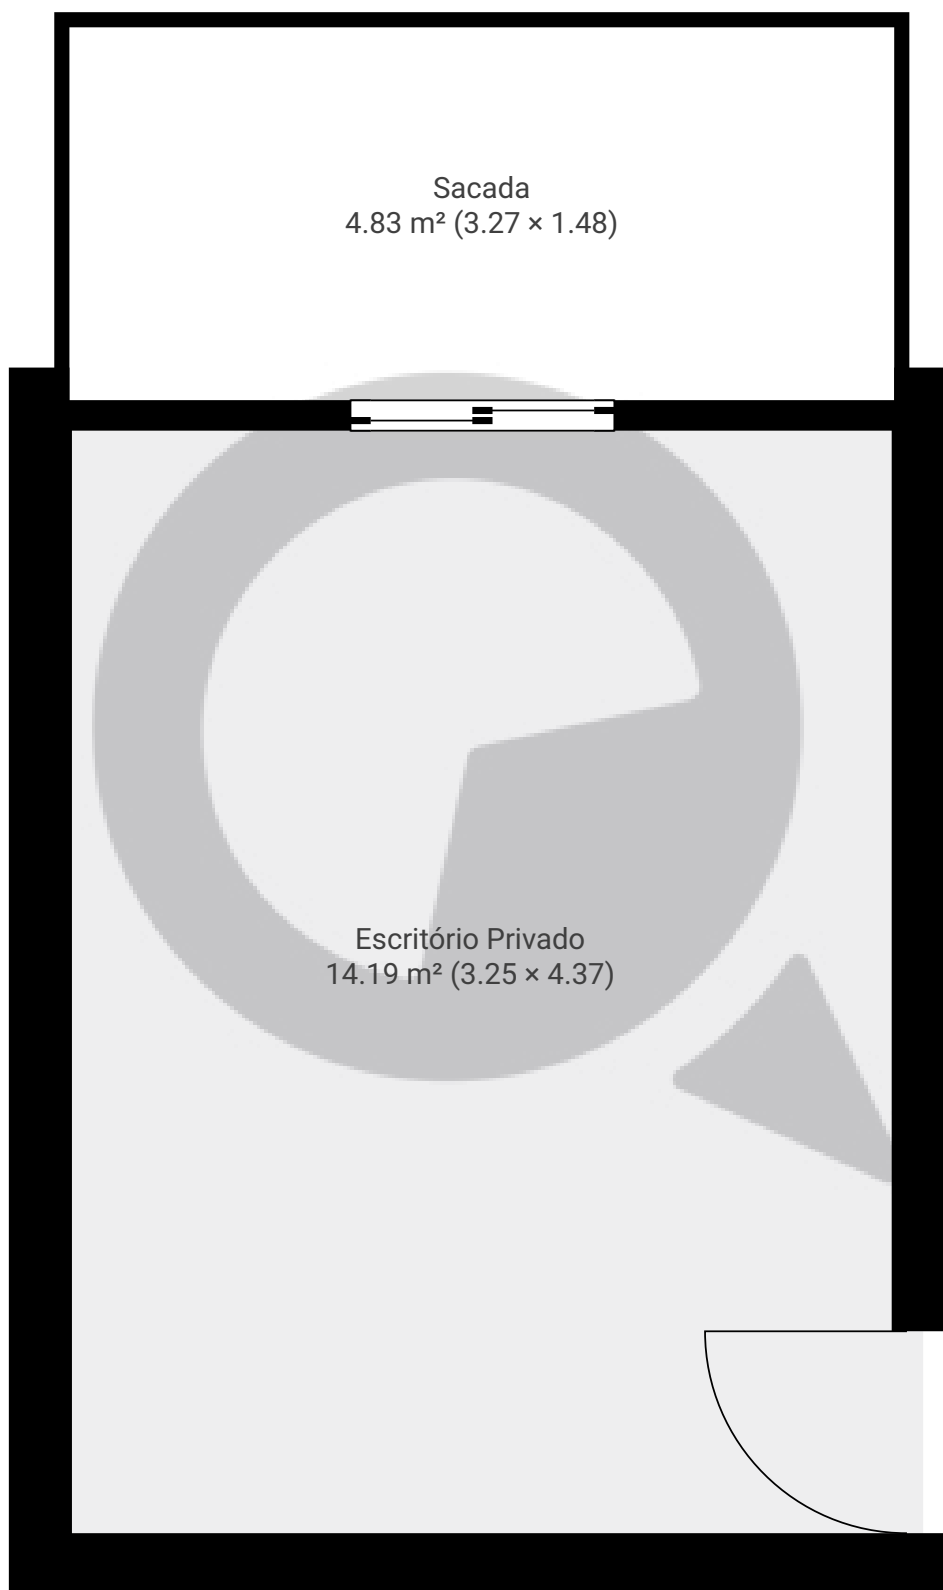

ESTA PLANTA É FORNECIDA SEM QUALQUER TIPO DE GARANTIA E PRECISÃO DE MEDIDAS.

0.0 0.2 0.5 0.8 1.0 1.2m
1:30

Page 1/1