



▼ Andar Térreo

ÁREA TOTAL: 90.71 m² • ÁREA DE MORADIA: 90.71 m² • CÔMODOS: 10

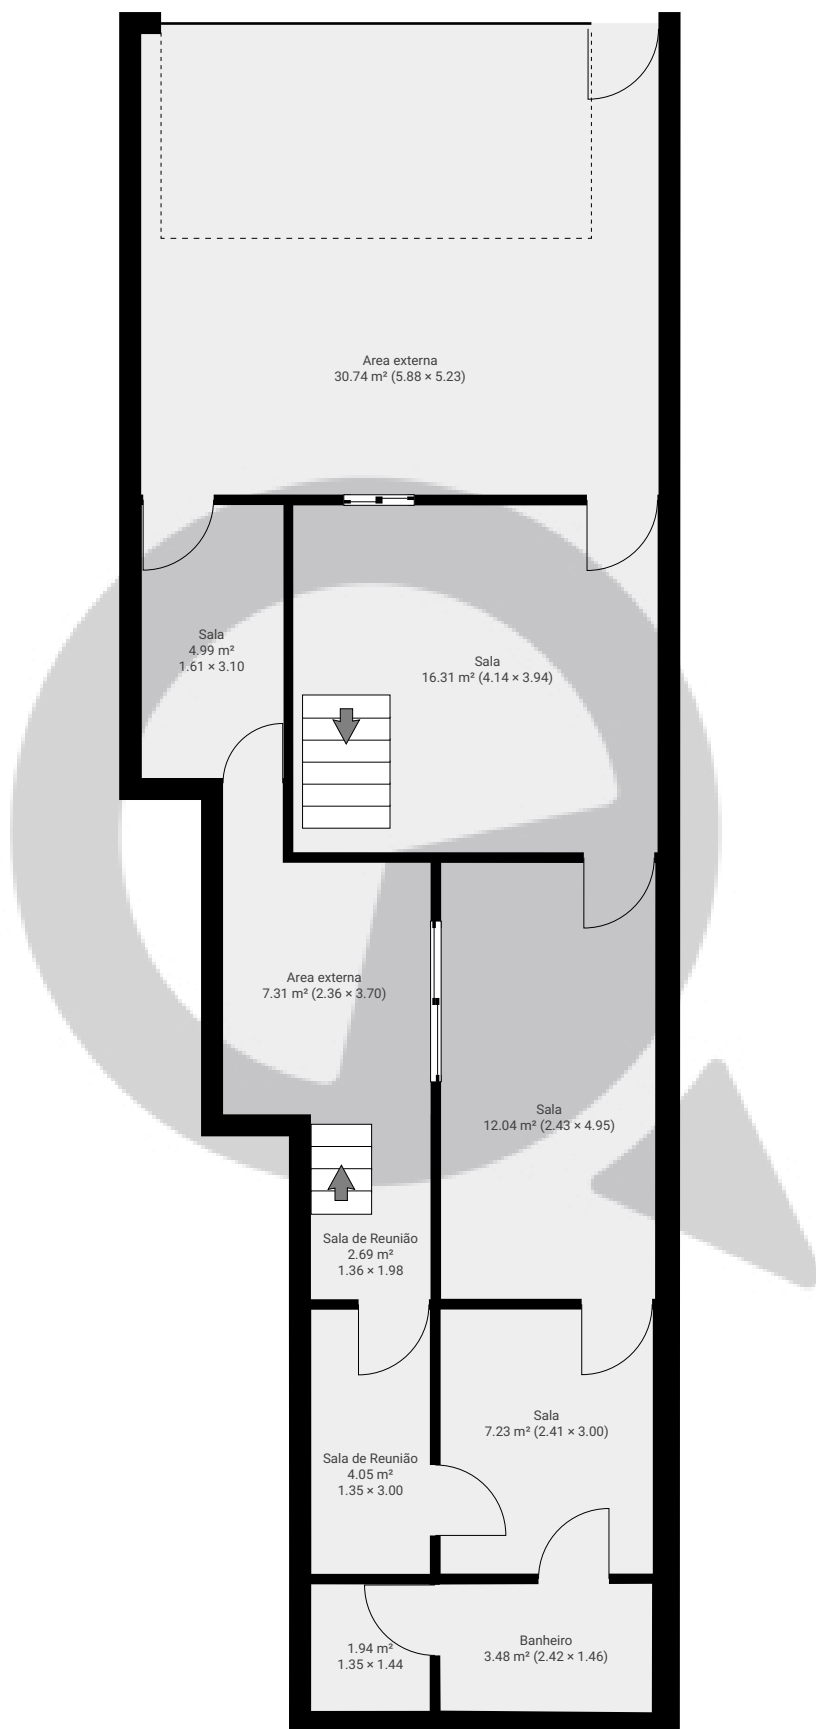


ESTA PLANTA É FORNECIDA SEM QUALQUER TIPO DE GARANTIA E PRECISÃO DE MEDIDAS.

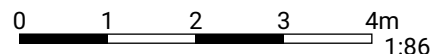

Page 1/2

▼ 1º Piso

ÁREA TOTAL: 80.34 m² • ÁREA DE MORADIA: 80.34 m² • CÔMODOS: 7

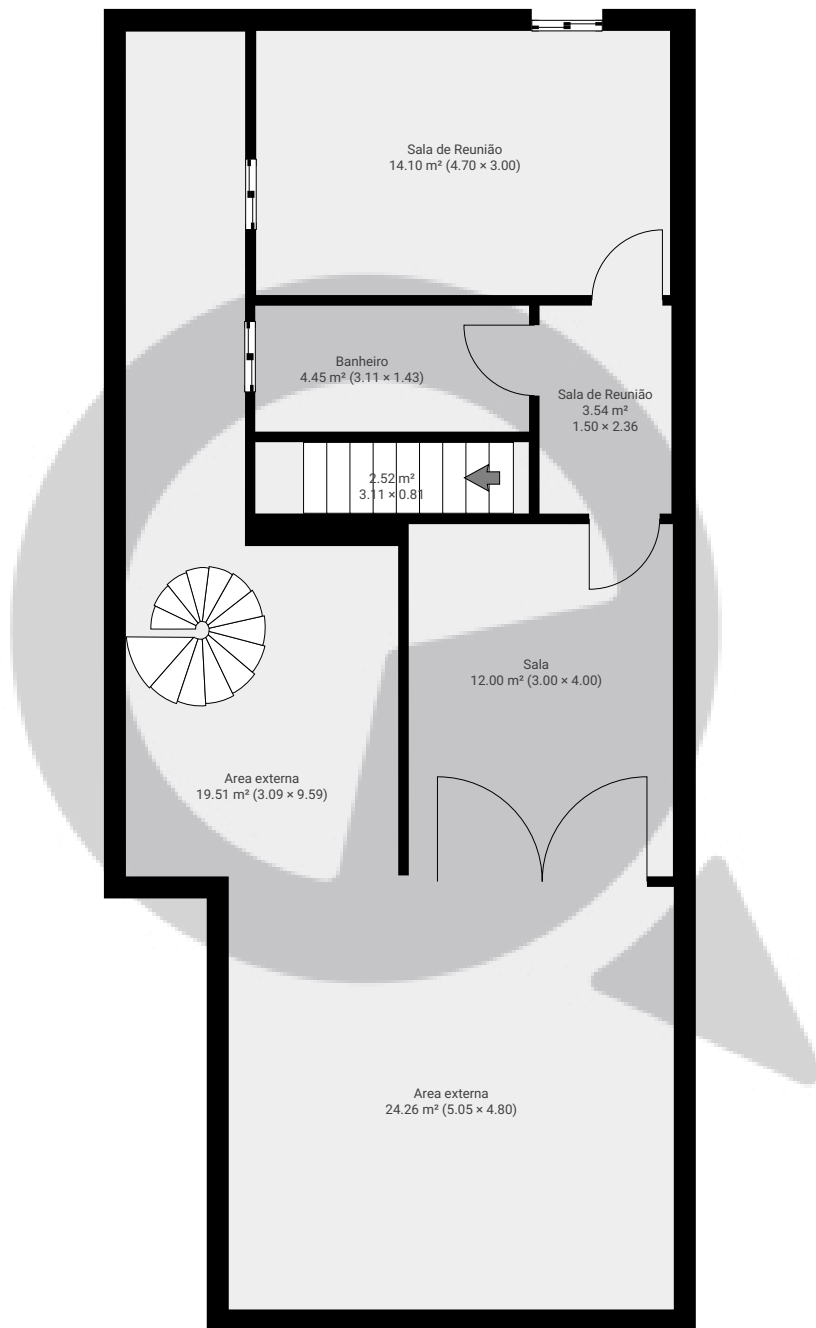

ESTA PLANTA É FORNECIDA SEM QUALQUER TIPO DE GARANTIA E PRECISÃO DE MEDIDAS.

