


▼ Andar Térreo

ÁREA TOTAL: 183.48 m² • ÁREA DE MORADIA: 183.48 m² • CÔMODOS: 9

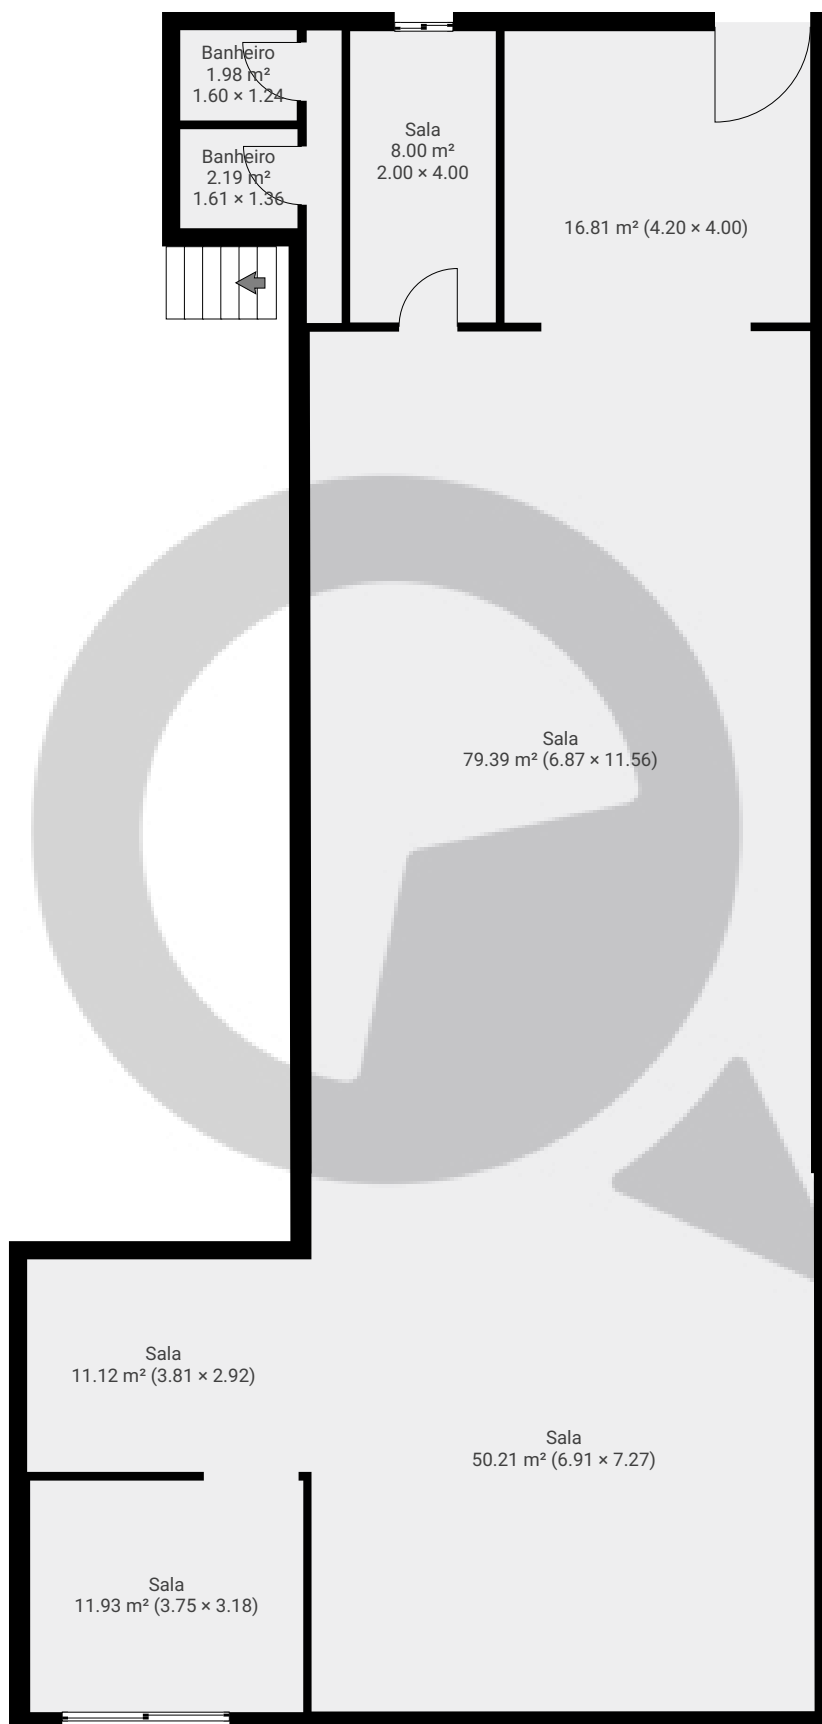


ESTA PLANTA É FORNECIDA SEM QUALQUER TIPO DE GARANTIA E PRECISÃO DE MEDIDAS.




▼ 1º Piso

ÁREA TOTAL: 48.02 m² · ÁREA DE MORADIA: 48.02 m² · CÔMODOS: 5

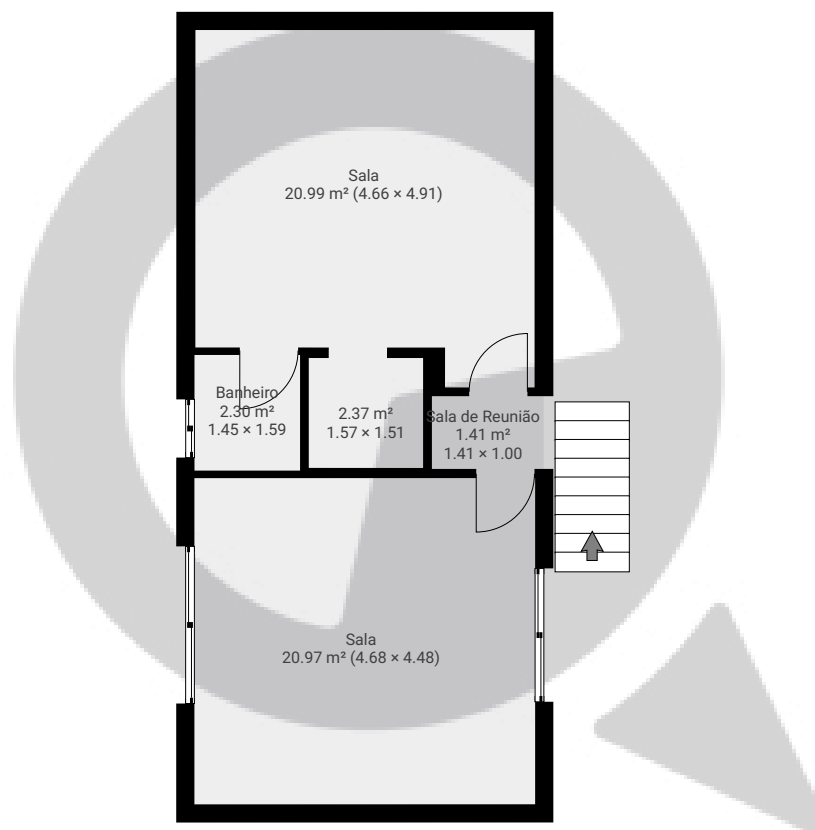


ESTA PLANTA É FORNECIDA SEM QUALQUER TIPO DE GARANTIA E PRECISÃO DE MEDIDAS.

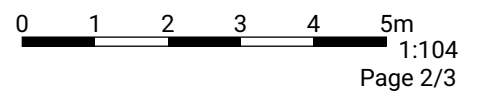

▼ Cave

ÁREA TOTAL: 190.83 m² · ÁREA DE MORADIA: 190.83 m² · CÔMODOS: 6

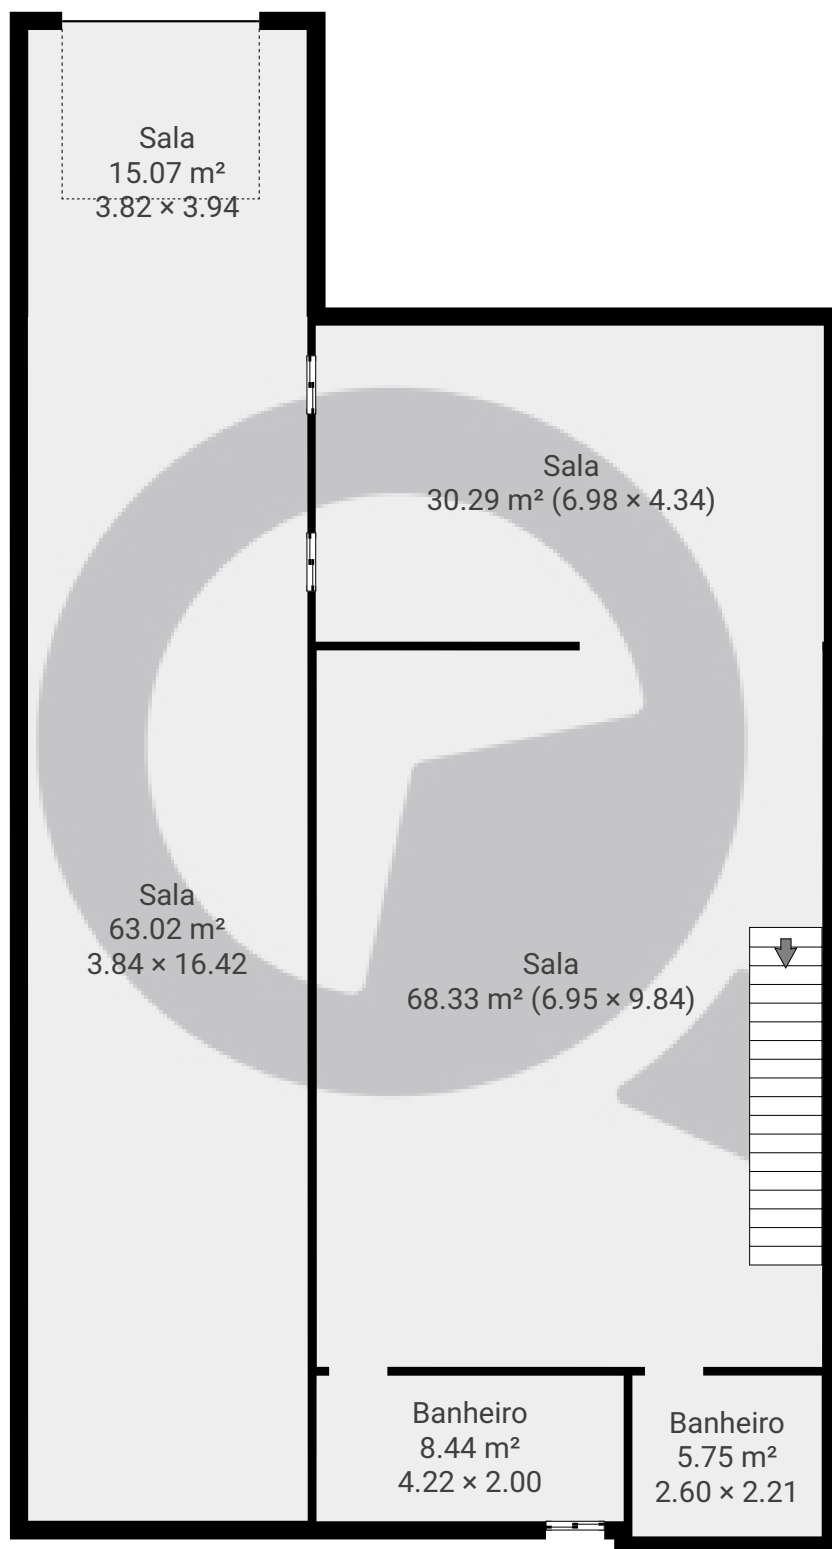

ESTA PLANTA É FORNECIDA SEM QUALQUER TIPO DE GARANTIA E PRECISÃO DE MEDIDAS.

