


Nhambiquaras, 722 - casa

Alameda dos Nhambiquaras 722, 04090-001 São Paulo, São Paulo, BR
ÁREA TOTAL: 373.06 m² · ÁREA DE MORADIA: 262.08 m² · PISOS: 2 · CÔMODOS: 31




▼ Andar Térreo

ÁREA TOTAL: 259.47 m² · ÁREA DE MORADIA: 148.49 m² · CÔMODOS: 18

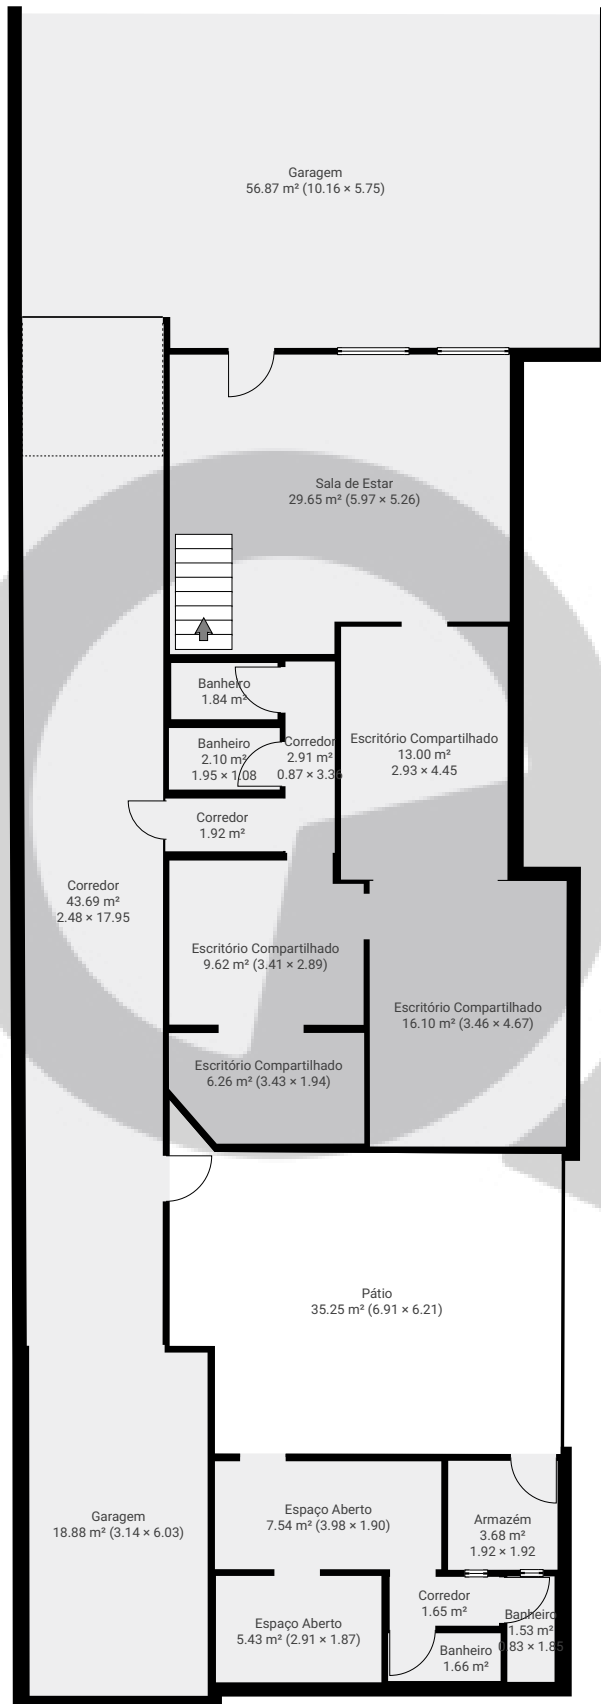

ESTA PLANTA É FORNECIDA SEM QUALQUER TIPO DE GARANTIA E PRECISÃO DE MEDIDAS.

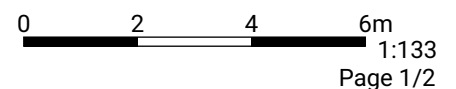


Nhambiquaras, 722 - casa

Alameda dos Nhambiquaras 722, 04090-001 São Paulo, São Paulo, BR
ÁREA TOTAL: 373.06 m² · ÁREA DE MORADIA: 262.08 m² · PISOS: 2 · CÔMODOS: 31



▼ 1º Piso

ÁREA TOTAL: 113.59 m² · ÁREA DE MORADIA: 113.59 m² · CÔMODOS: 13

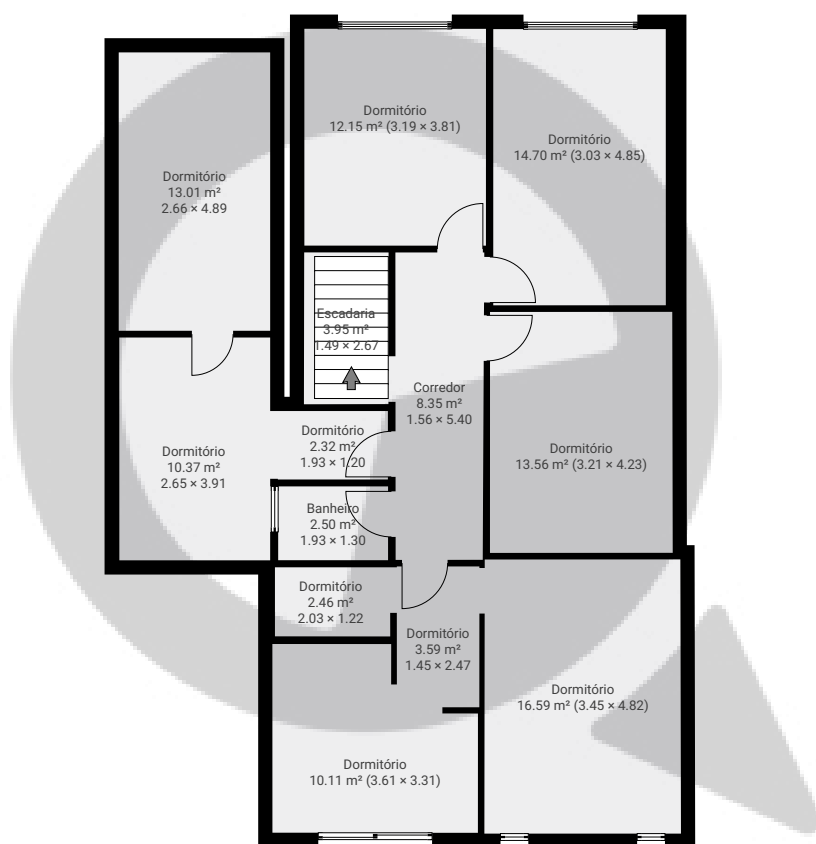

ESTA PLANTA É FORNECIDA SEM QUALQUER TIPO DE GARANTIA E PRECISÃO DE MEDIDAS.

