


▼ 1º Piso

ÁREA TOTAL: 64.92 m² · ÁREA DE MORADIA: 64.92 m² · CÔMODOS: 7

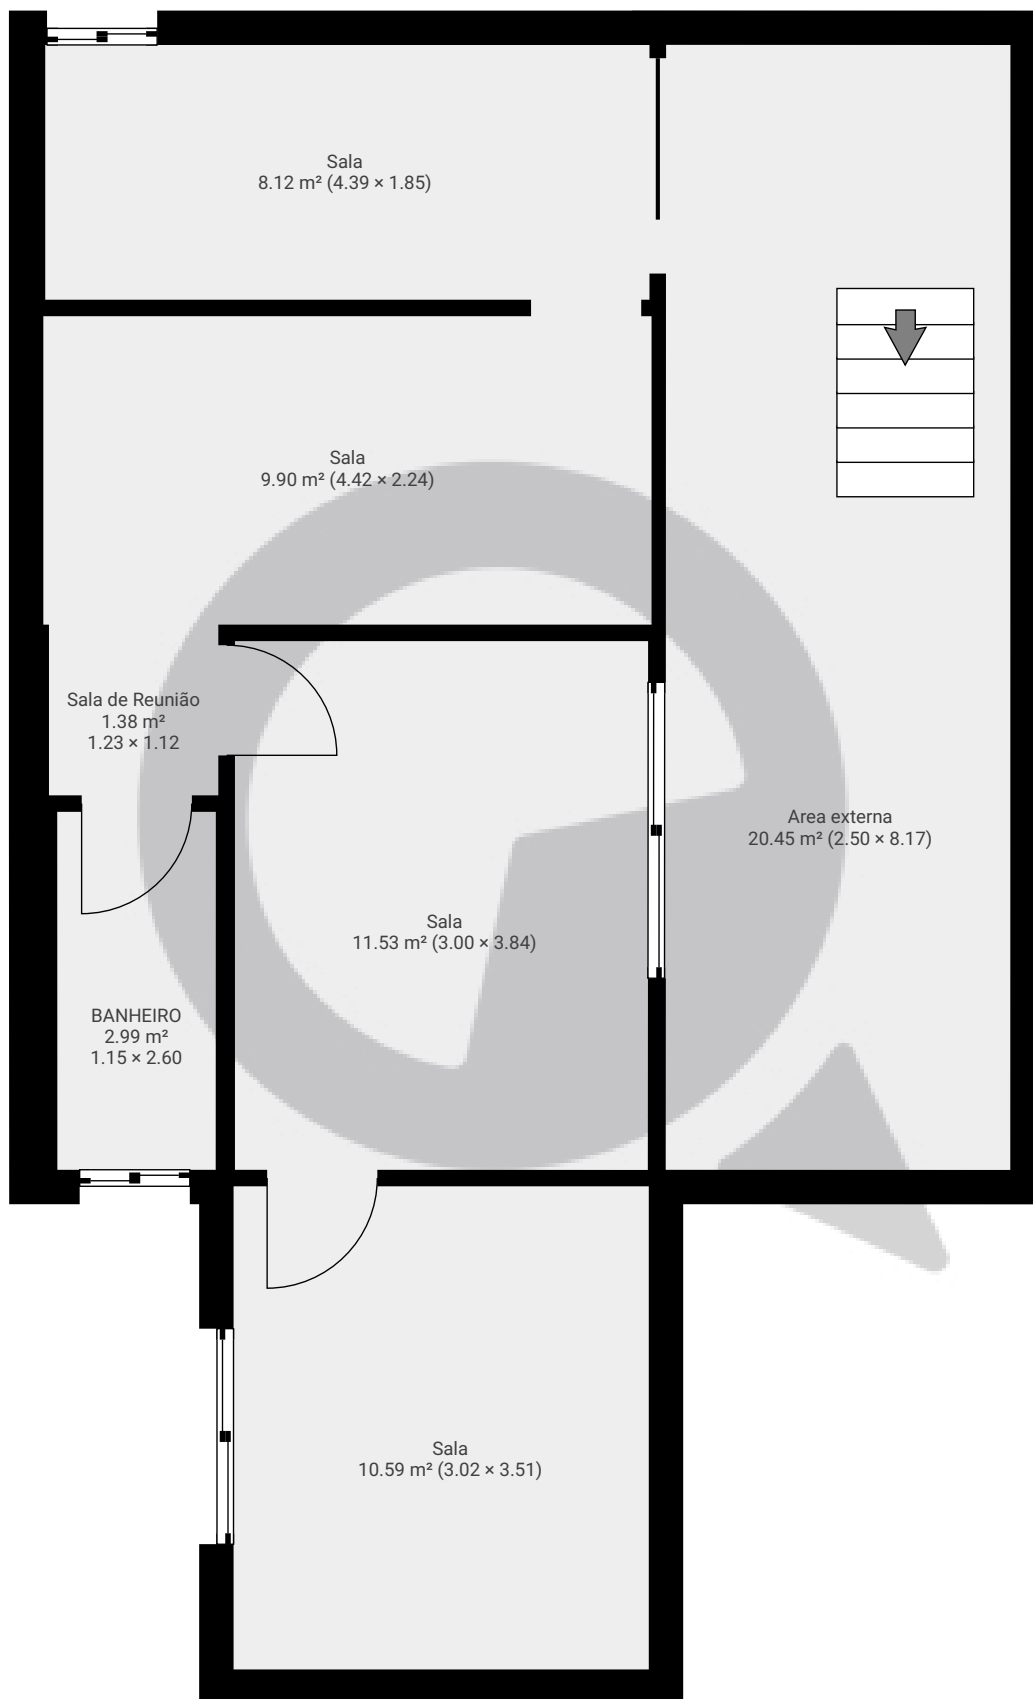

ESTA PLANTA É FORNECIDA SEM QUALQUER TIPO DE GARANTIA E PRECISÃO DE MEDIDAS.

