


▼ Andar Térreo

ÁREA TOTAL: 4.80 m² • ÁREA DE MORADIA: 4.80 m² • CÔMODOS: 1

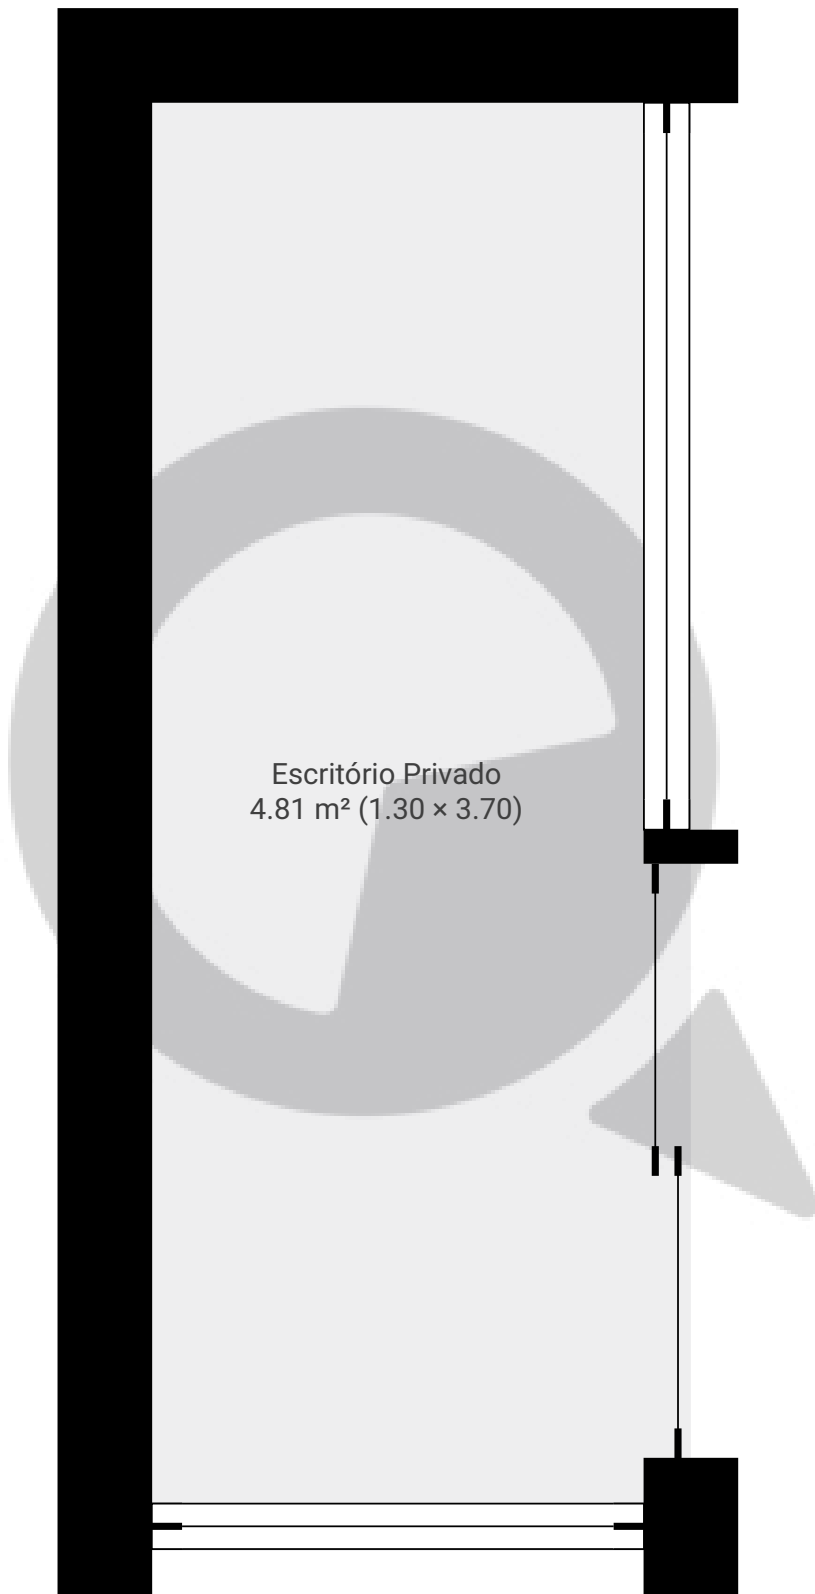

ESTA PLANTA É FORNECIDA SEM QUALQUER TIPO DE GARANTIA E PRECISÃO DE MEDIDAS.

0.0 0.2 0.5 0.8m

1:20

Page 1/1