

Avenida São Miguel, nº9004


Avenida São Miguel 9004, 08070-000, São Paulo, BR

ÁREA TOTAL: 30.96 m² • ÁREA DE MORADIA: 30.96 m² • PISOS: 1 • CÔMODOS: 4




▼ Andar Térreo

ÁREA TOTAL: 30.96 m² • ÁREA DE MORADIA: 30.96 m² • CÔMODOS: 4

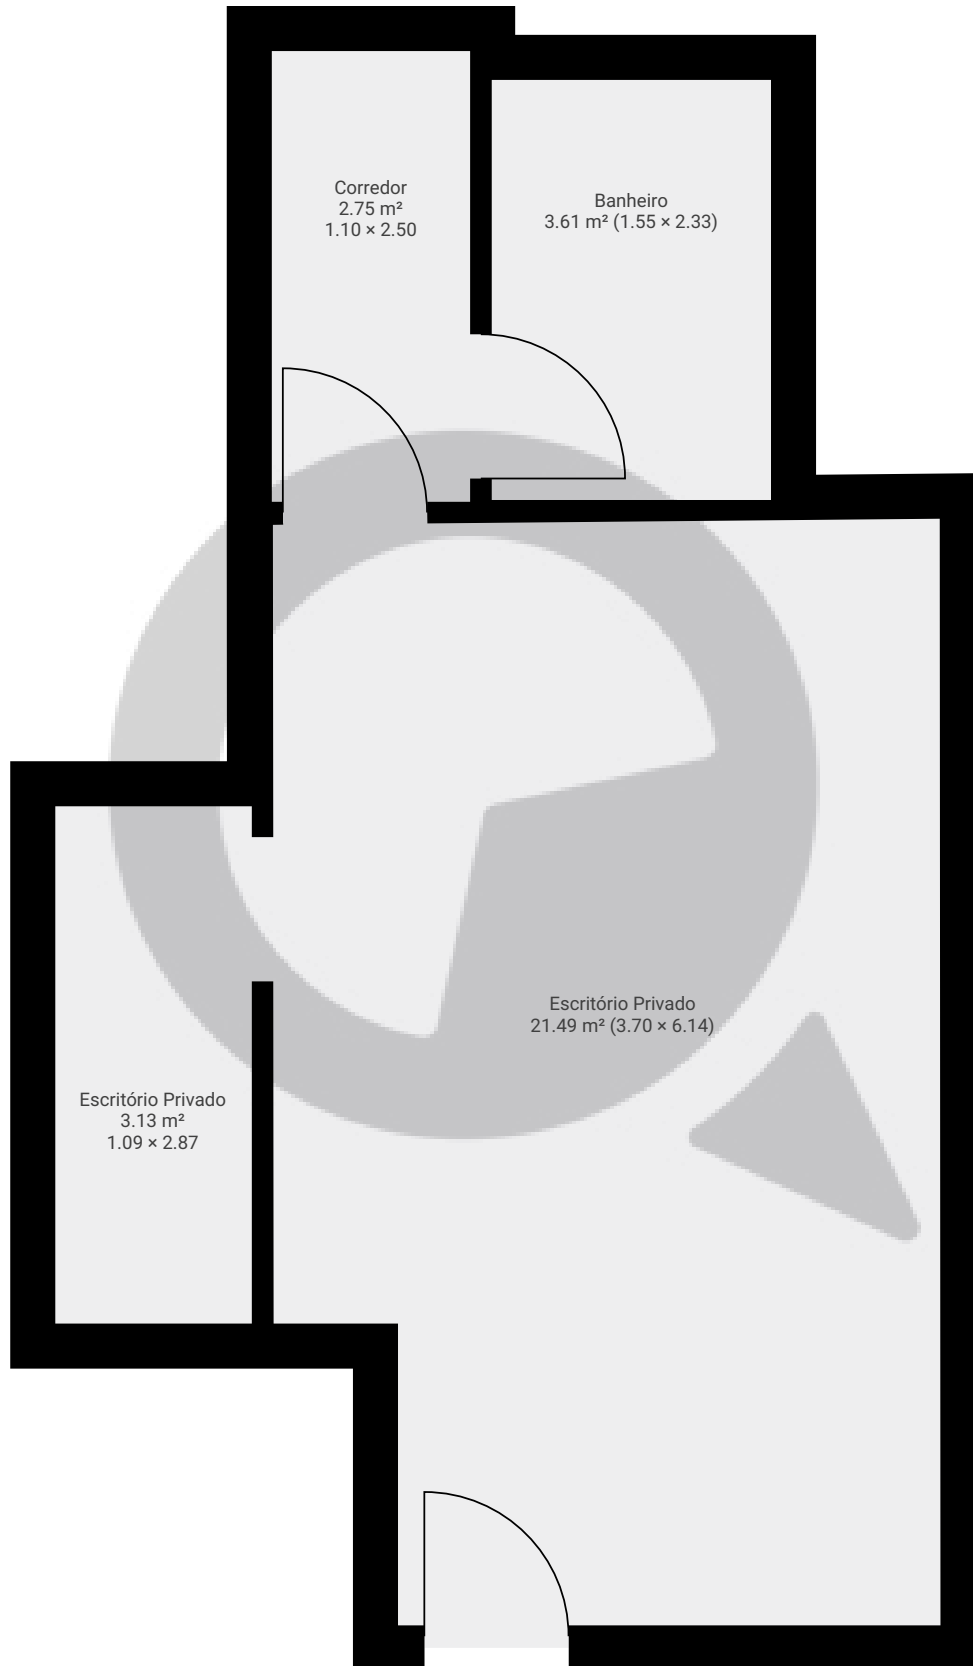

ESTA PLANTA É FORNECIDA SEM QUALQUER TIPO DE GARANTIA E PRECISÃO DE MEDIDAS.

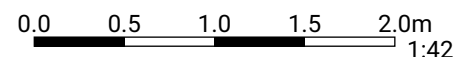

1:42

Page 1/1