



▼ Andar Térreo

ÁREA TOTAL: 213.04 m² · ÁREA DE MORADIA: 213.04 m² · CÔMODOS: 7

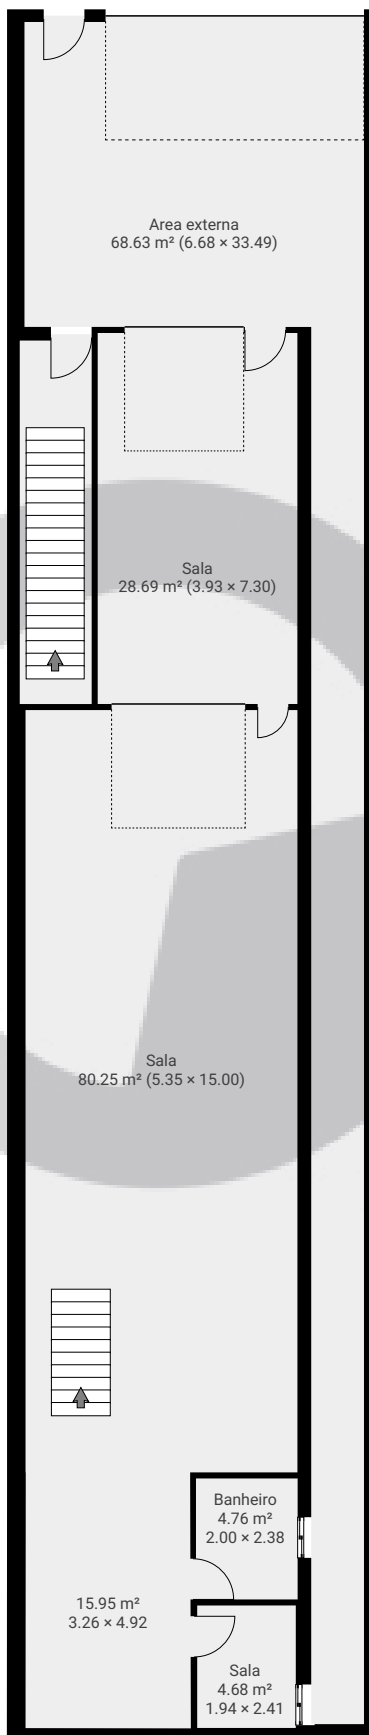


ESTA PLANTA É FORNECIDA SEM QUALQUER TIPO DE GARANTIA E PRECISÃO DE MEDIDAS.

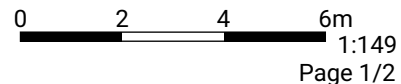

▼ 1º Piso

ÁREA TOTAL: 127.54 m² · ÁREA DE MORADIA: 127.54 m² · CÔMODOS: 14

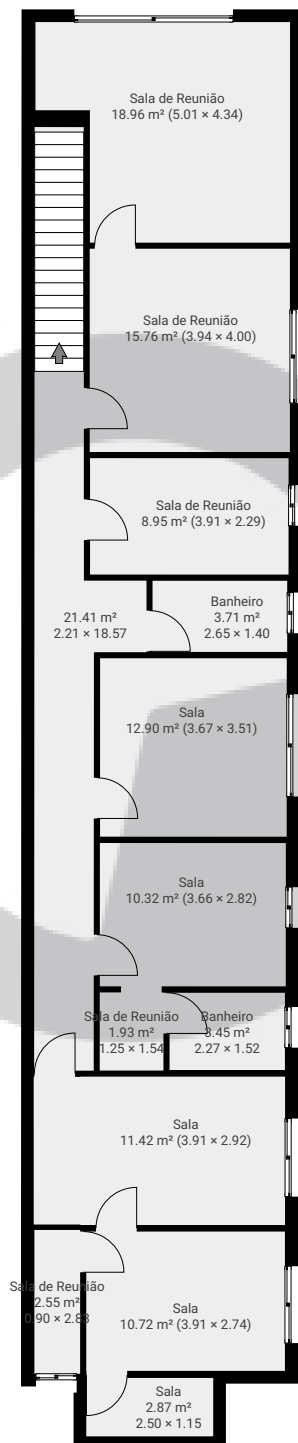

ESTA PLANTA É FORNECIDA SEM QUALQUER TIPO DE GARANTIA E PRECISÃO DE MEDIDAS.

0 2 4 6m
1:149
Page 2/2