



## ▼ Andar Térreo

ÁREA TOTAL: 101.52 m<sup>2</sup> · ÁREA DE MORADIA: 101.52 m<sup>2</sup> · CÔMODOS: 7

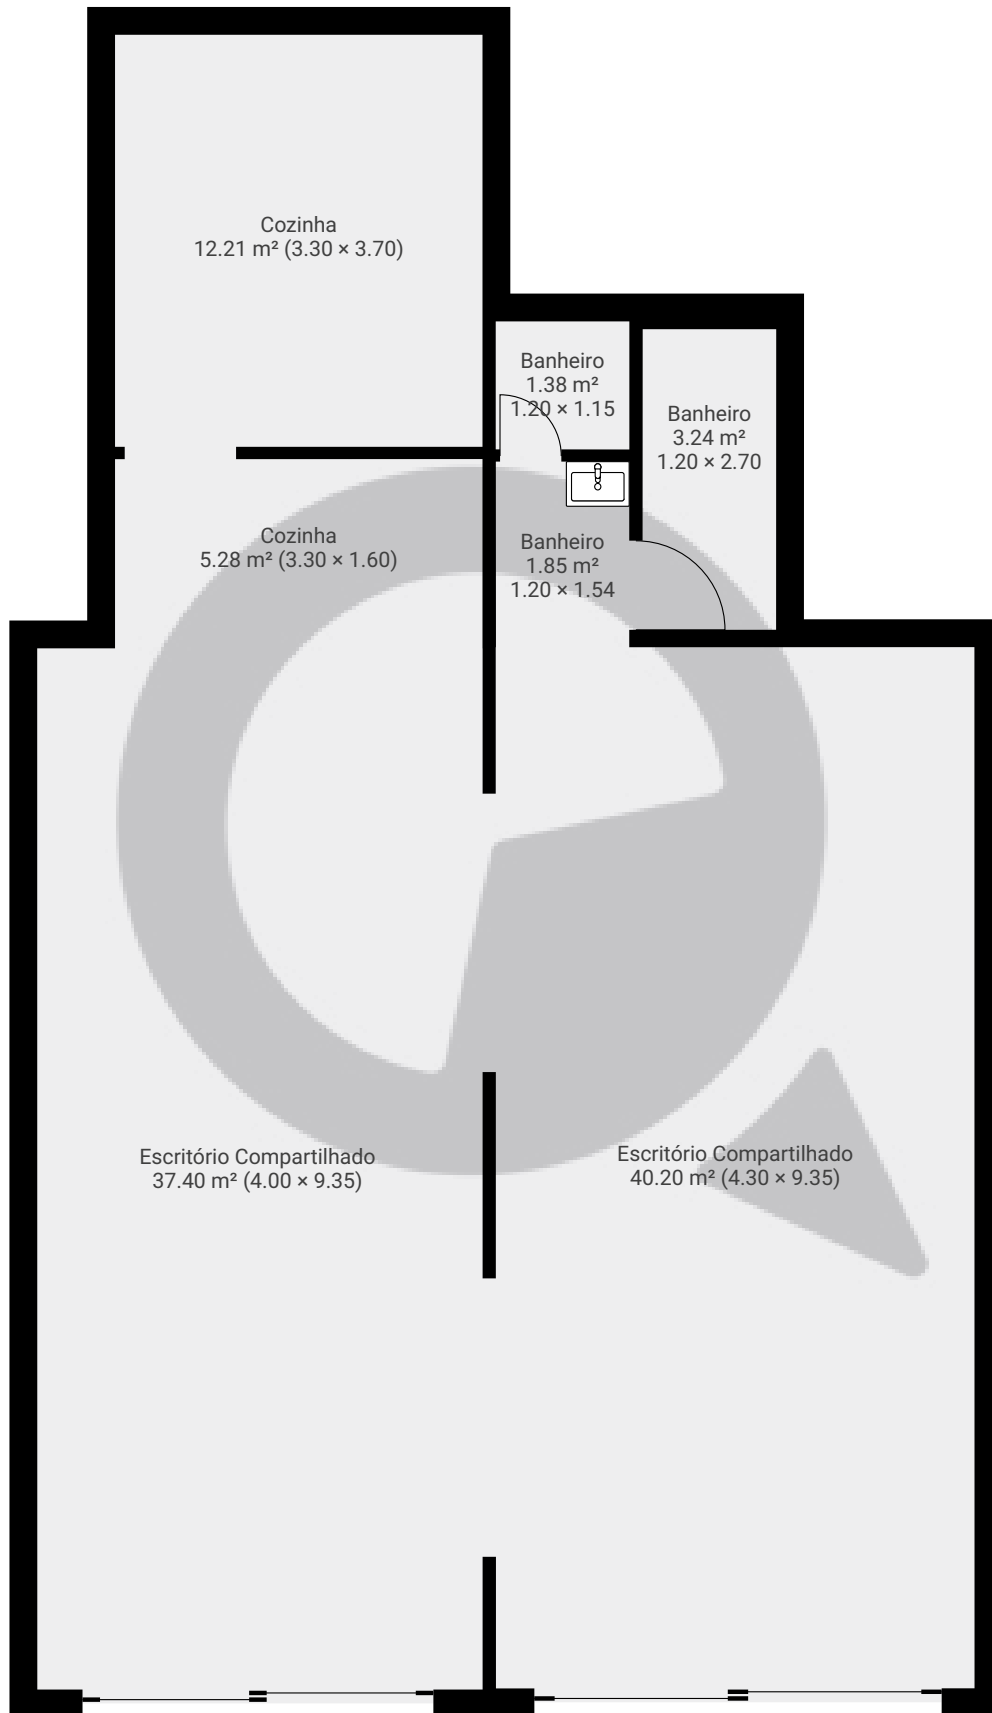

ESTA PLANTA É FORNECIDA SEM QUALQUER TIPO DE GARANTIA E PRECISÃO DE MEDIDAS.

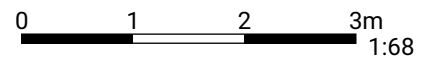

Page 1/1