


▼ 1º Piso

ÁREA TOTAL: 295.26 m² · ÁREA DE MORADIA: 295.26 m² · CÔMODOS: 2

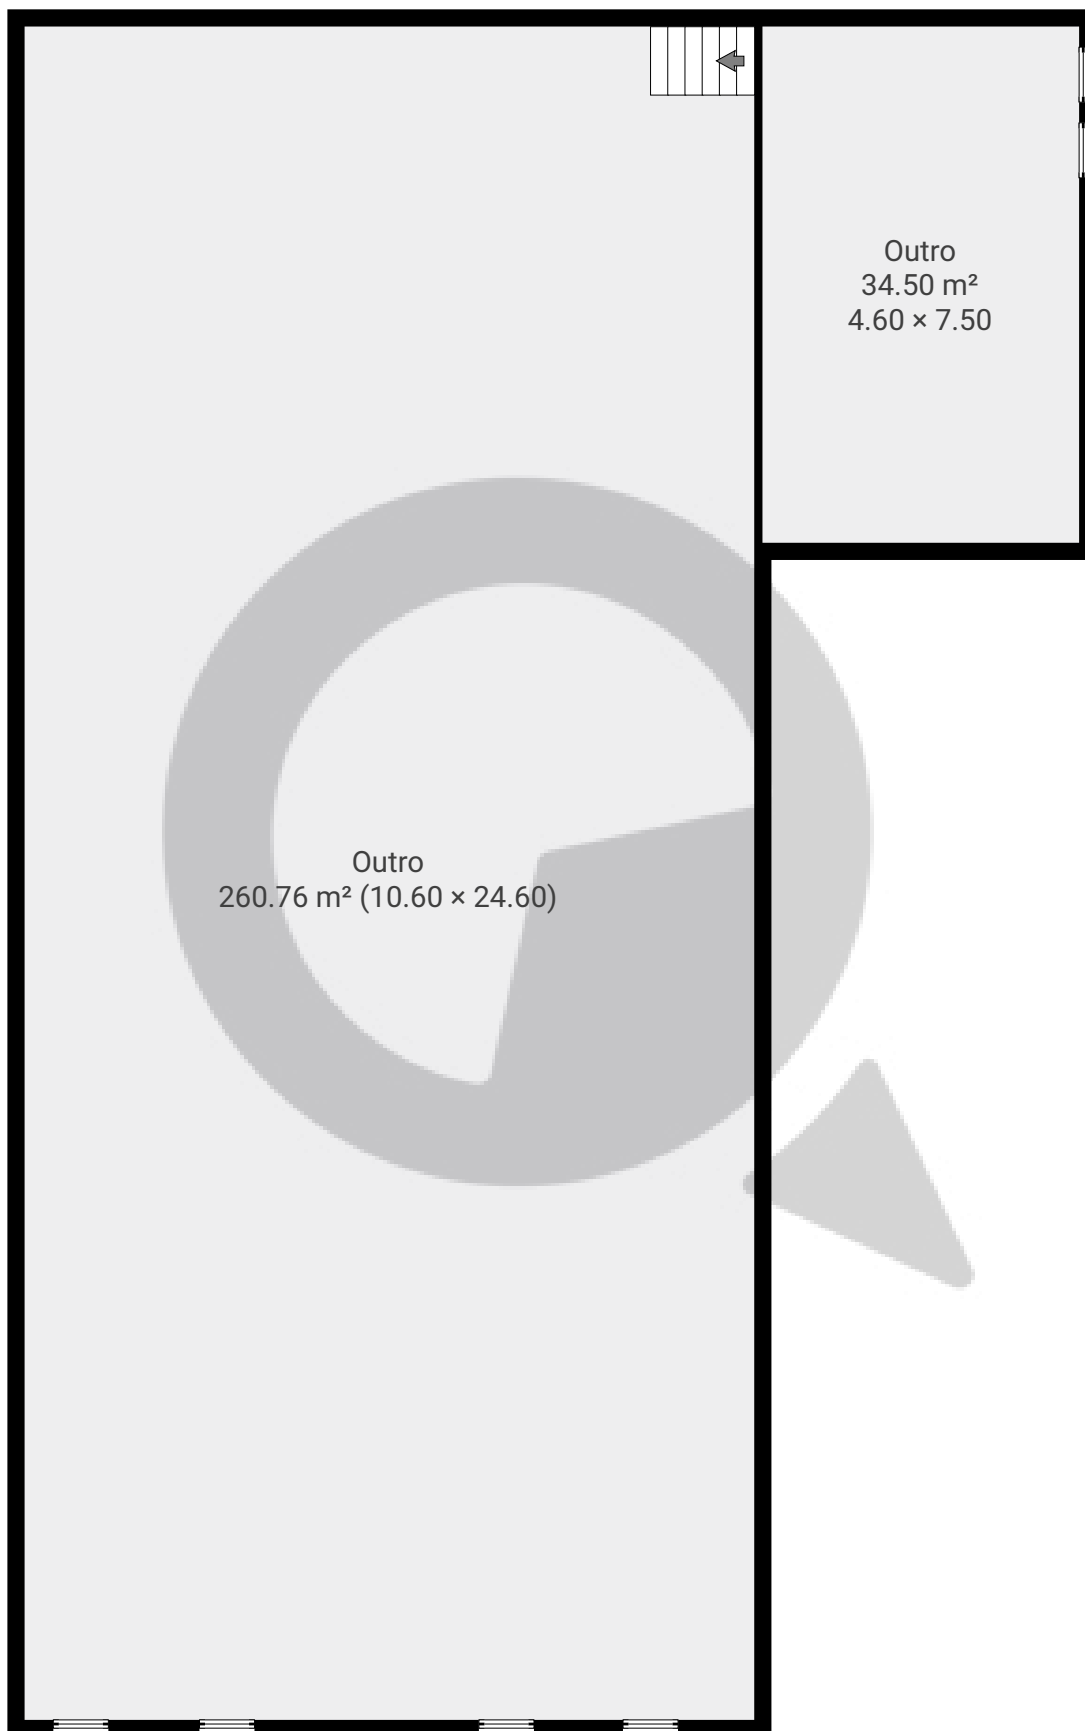

ESTA PLANTA É FORNECIDA SEM QUALQUER TIPO DE GARANTIA E PRECISÃO DE MEDIDAS.

