

Rua Clodomiro Amazonas 1427


Rua Clodomiro Amazonas 1427, 04537-012 São Paulo, São Paulo, BR

ÁREA TOTAL: 1938.91 m² • ÁREA DE MORADIA: 1929.71 m² • PISOS: 5 • CÔMODOS: 94




▼ Andar Térreo

ÁREA TOTAL: 428.25 m² • ÁREA DE MORADIA: 428.25 m² • CÔMODOS: 6

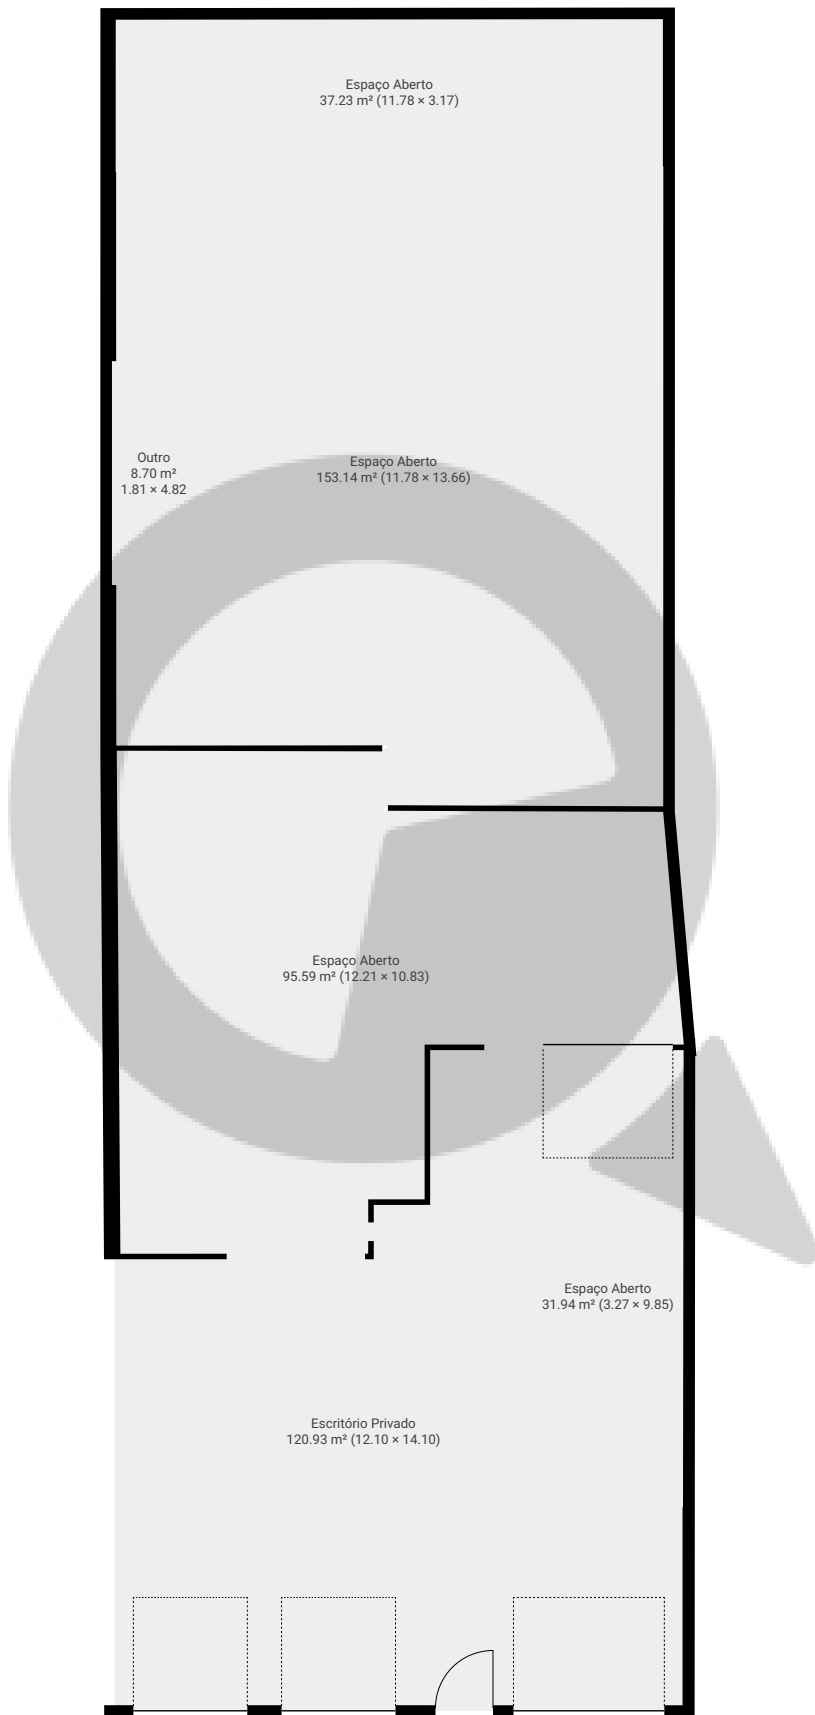

ESTA PLANTA É FORNECIDA SEM QUALQUER TIPO DE GARANTIA E PRECISÃO DE MEDIDAS.

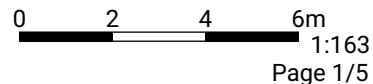

Rua Clodomiro Amazonas 1427


Rua Clodomiro Amazonas 1427, 04537-012 São Paulo, São Paulo, BR

ÁREA TOTAL: 1938.91 m² • ÁREA DE MORADIA: 1929.71 m² • PISOS: 5 • CÔMODO: 94




▼ 1º Piso

ÁREA TOTAL: 376.31 m² • ÁREA DE MORADIA: 374.01 m² • CÔMODO: 22

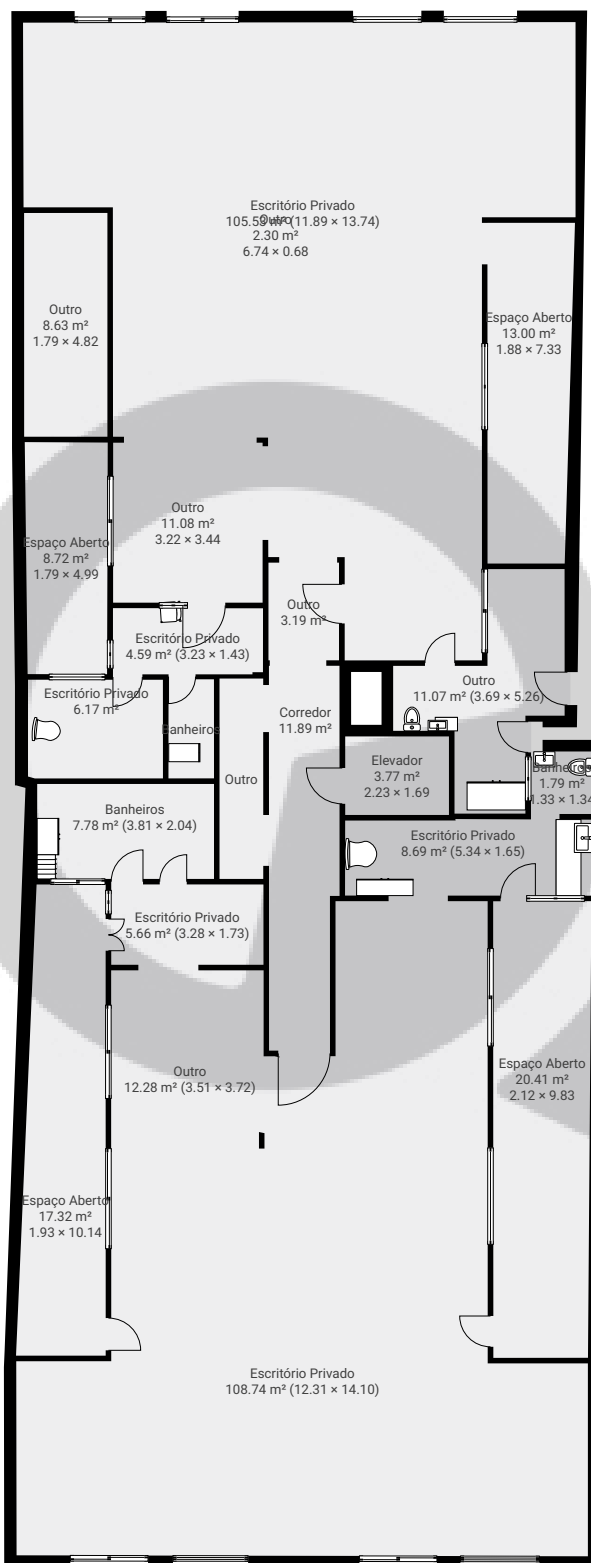

ESTA PLANTA É FORNECIDA SEM QUALQUER TIPO DE GARANTIA E PRECISÃO DE MEDIDAS.

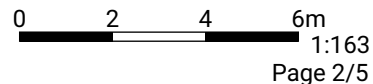


Rua Clodomiro Amazonas 1427

Rua Clodomiro Amazonas 1427, 04537-012 São Paulo, São Paulo, BR
ÁREA TOTAL: 1938.91 m² • ÁREA DE MORADIA: 1929.71 m² • PISOS: 5 • CÔMODO: 94




▼ 2º Piso

ÁREA TOTAL: 376.31 m² • ÁREA DE MORADIA: 374.01 m² • CÔMODO: 22

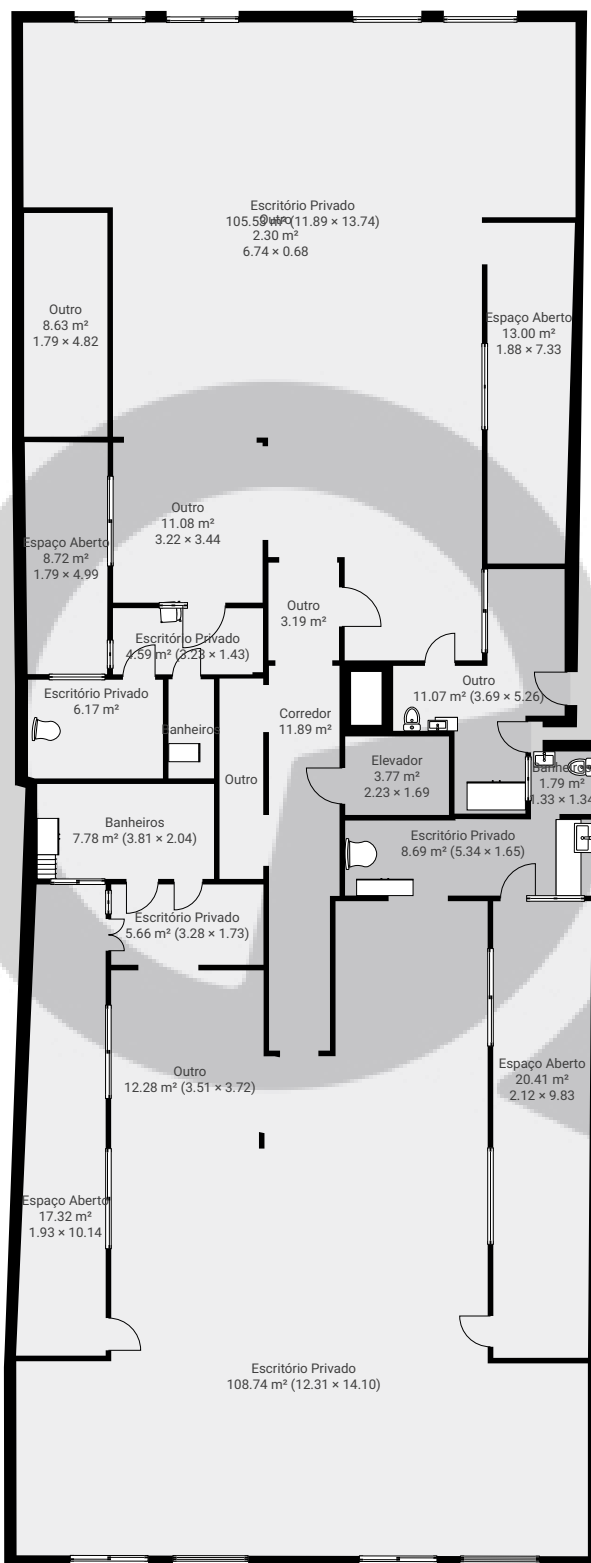

ESTA PLANTA É FORNECIDA SEM QUALQUER TIPO DE GARANTIA E PRECISÃO DE MEDIDAS.

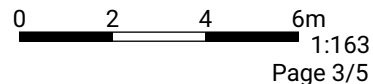

Rua Clodomiro Amazonas 1427


Rua Clodomiro Amazonas 1427, 04537-012 São Paulo, São Paulo, BR

ÁREA TOTAL: 1938.91 m² • ÁREA DE MORADIA: 1929.71 m² • PISOS: 5 • CÔMODO: 94




▼ 3º Piso

ÁREA TOTAL: 376.31 m² • ÁREA DE MORADIA: 374.01 m² • CÔMODO: 22

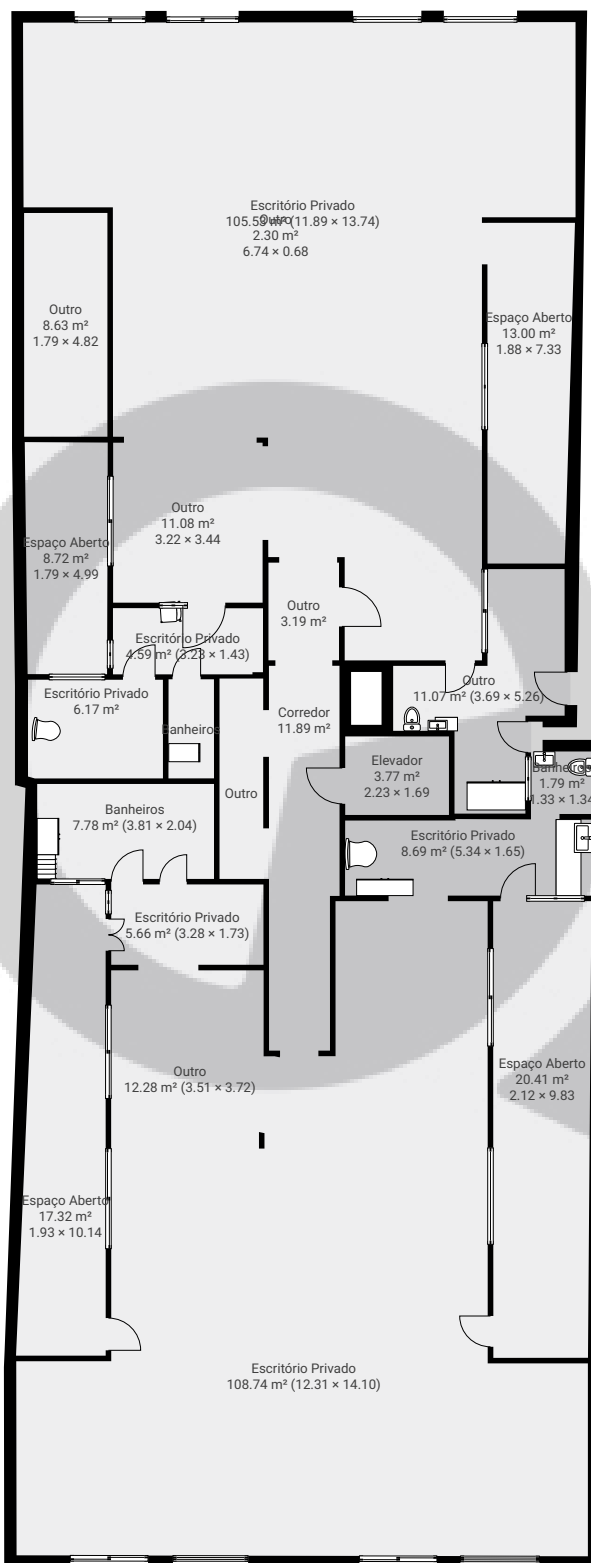

ESTA PLANTA É FORNECIDA SEM QUALQUER TIPO DE GARANTIA E PRECISÃO DE MEDIDAS.

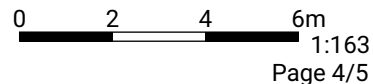


Rua Clodomiro Amazonas 1427

Rua Clodomiro Amazonas 1427, 04537-012 São Paulo, São Paulo, BR
ÁREA TOTAL: 1938.91 m² • ÁREA DE MORADIA: 1929.71 m² • PISOS: 5 • CÔMODO: 94



▼ 4º Piso

ÁREA TOTAL: 381.72 m² • ÁREA DE MORADIA: 379.43 m² • CÔMODO: 22

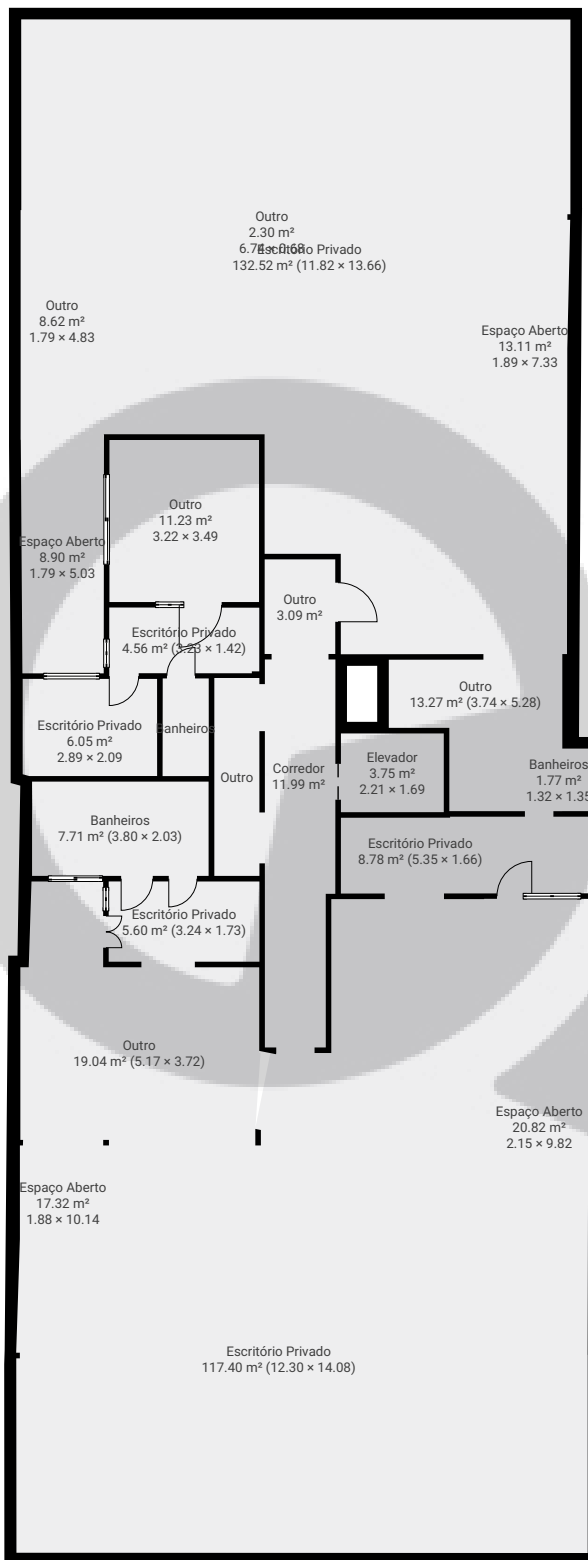

ESTA PLANTA É FORNECIDA SEM QUALQUER TIPO DE GARANTIA E PRECISÃO DE MEDIDAS.

0 2 4 6m
1:163
Page 5/5