


Rua Turiassu 446

Rua Turiassu 446, 05005-000, São Paulo, BR
ÁREA TOTAL: 27.31 m² • ÁREA DE MORADIA: 25.19 m² • PISOS: 1 • CÔMODOS: 3




▼ 4º Piso

ÁREA TOTAL: 27.31 m² • ÁREA DE MORADIA: 25.19 m² • CÔMODOS: 3

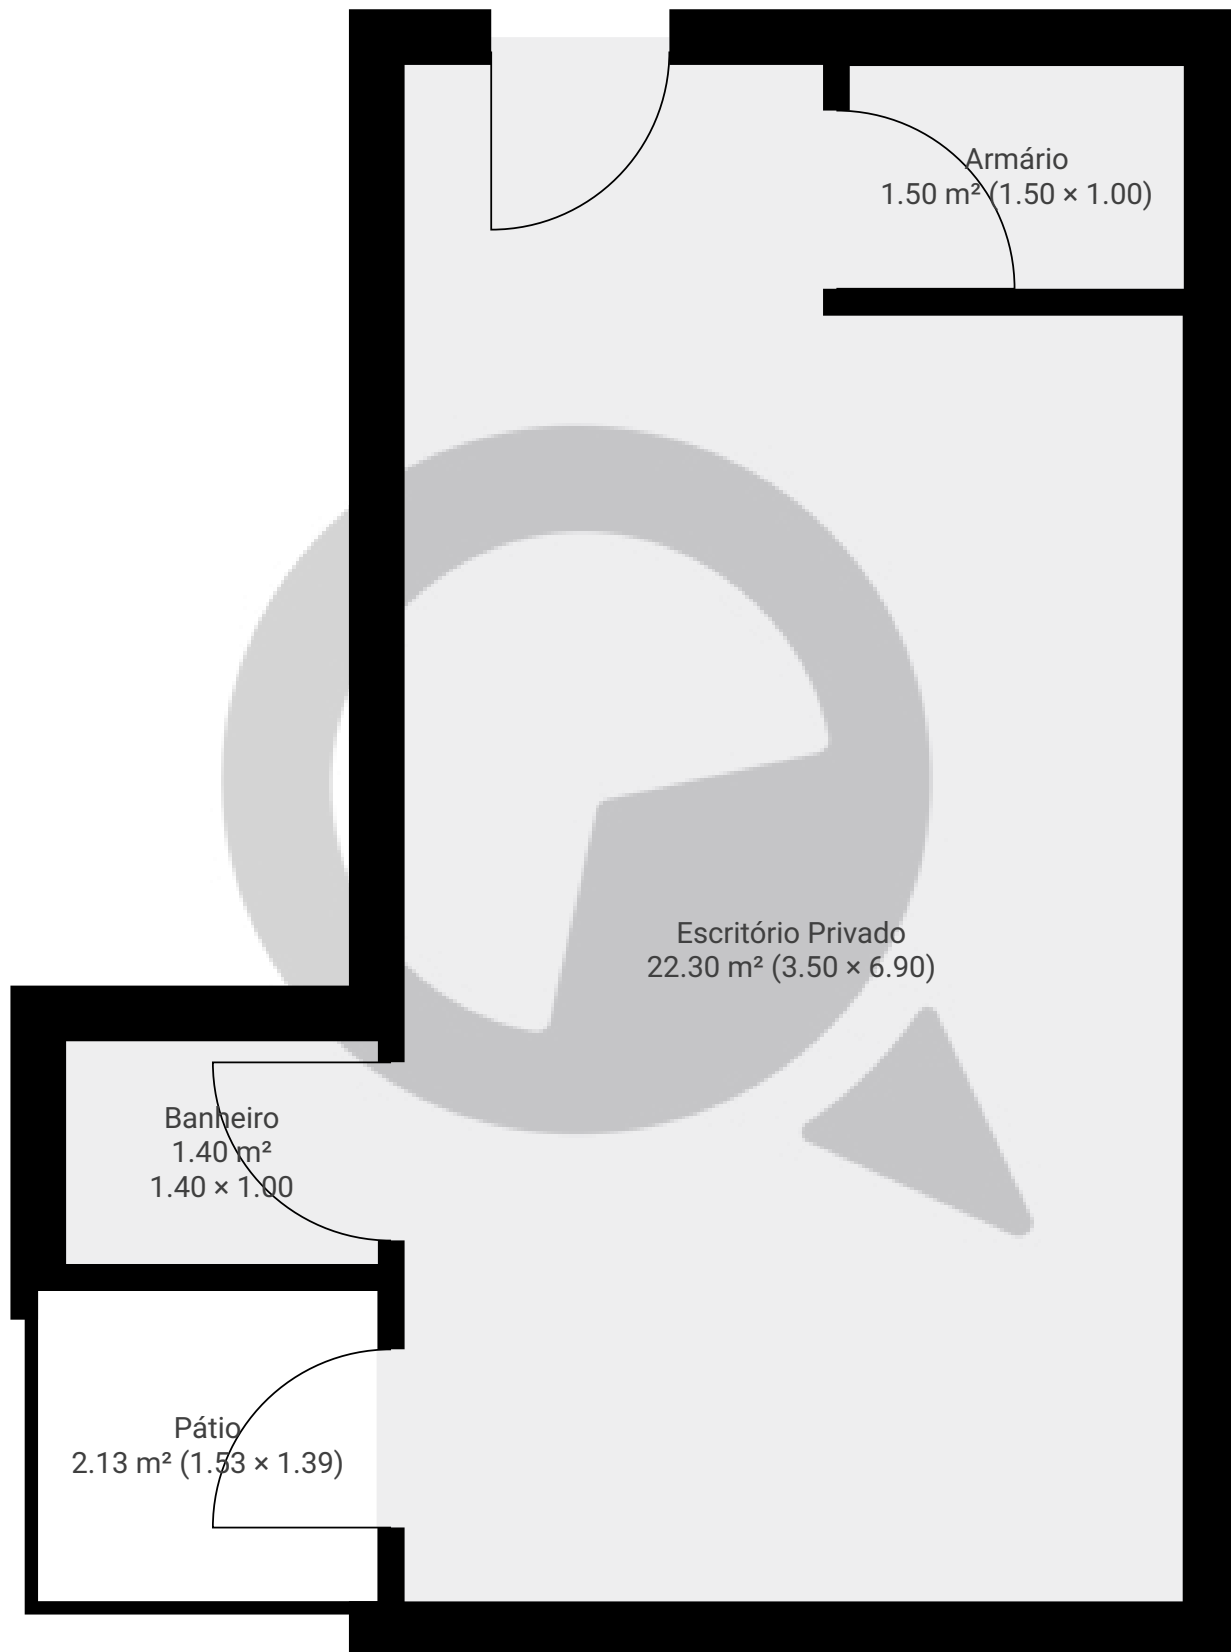

ESTA PLANTA É FORNECIDA SEM QUALQUER TIPO DE GARANTIA E PRECISÃO DE MEDIDAS.

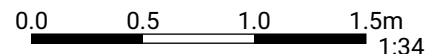

1:34
Page 1/1