


▼ Andar Térreo

ÁREA TOTAL: 120.82 m² · ÁREA DE MORADIA: 87.96 m² · CÔMODOS: 7

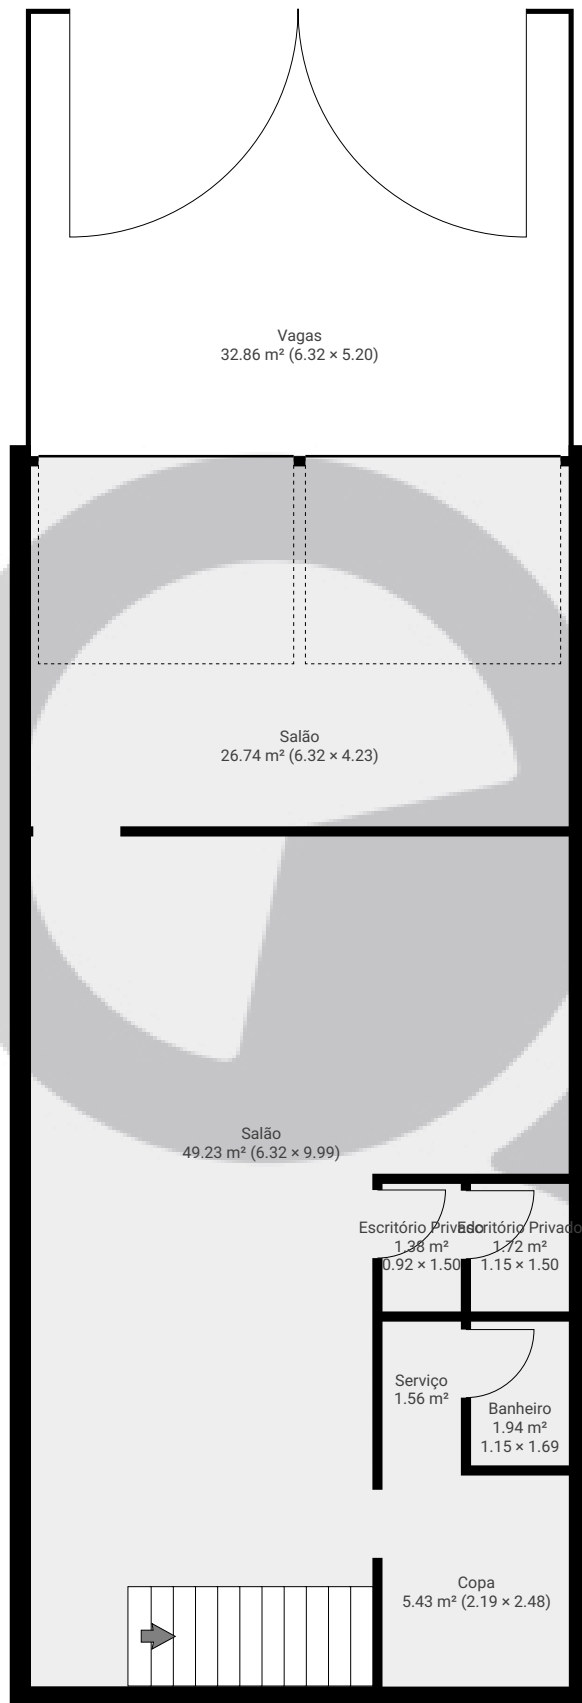


ESTA PLANTA É FORNECIDA SEM QUALQUER TIPO DE GARANTIA E PRECISÃO DE MEDIDAS.




▼ 1º Piso

ÁREA TOTAL: 12.88 m² · ÁREA DE MORADIA: 12.88 m² · CÔMODOS: 1

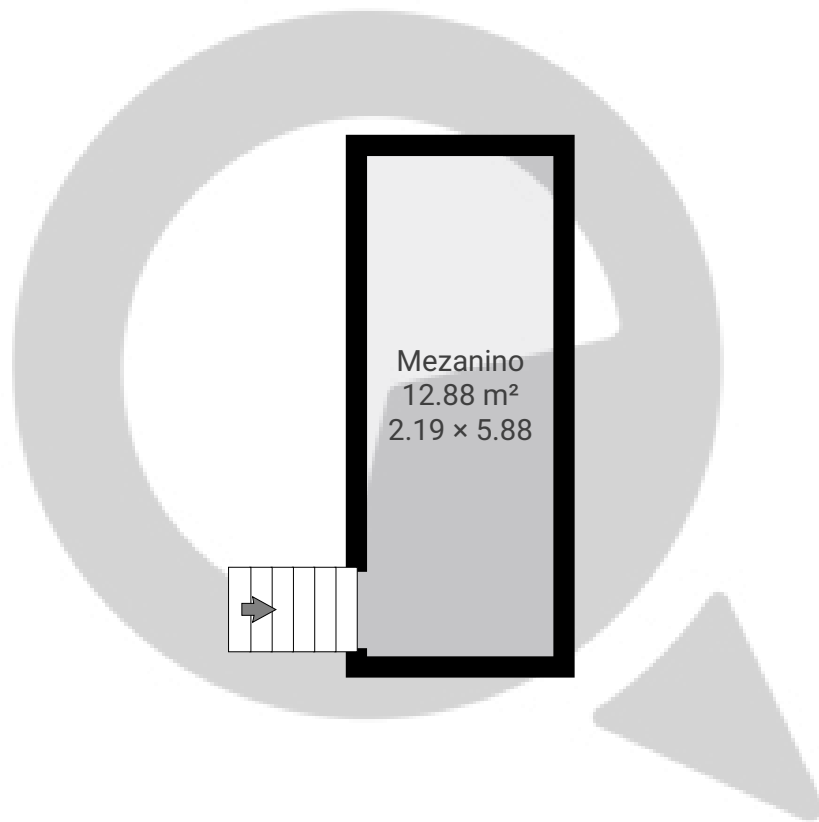

ESTA PLANTA É FORNECIDA SEM QUALQUER TIPO DE GARANTIA E PRECISÃO DE MEDIDAS.

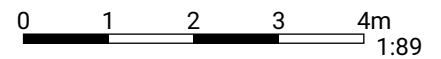

Page 2/2