

2Andar


Rua Oscar Freire 1546, 05409-010, São Paulo, BR

ÁREA TOTAL: 1194.90 m² • ÁREA DE MORADIA: 1106.41 m² • PISOS: 1 • CÔMODOS: 6



▼ Andar Térreo

ÁREA TOTAL: 1194.90 m² • ÁREA DE MORADIA: 1106.41 m² • CÔMODOS: 6

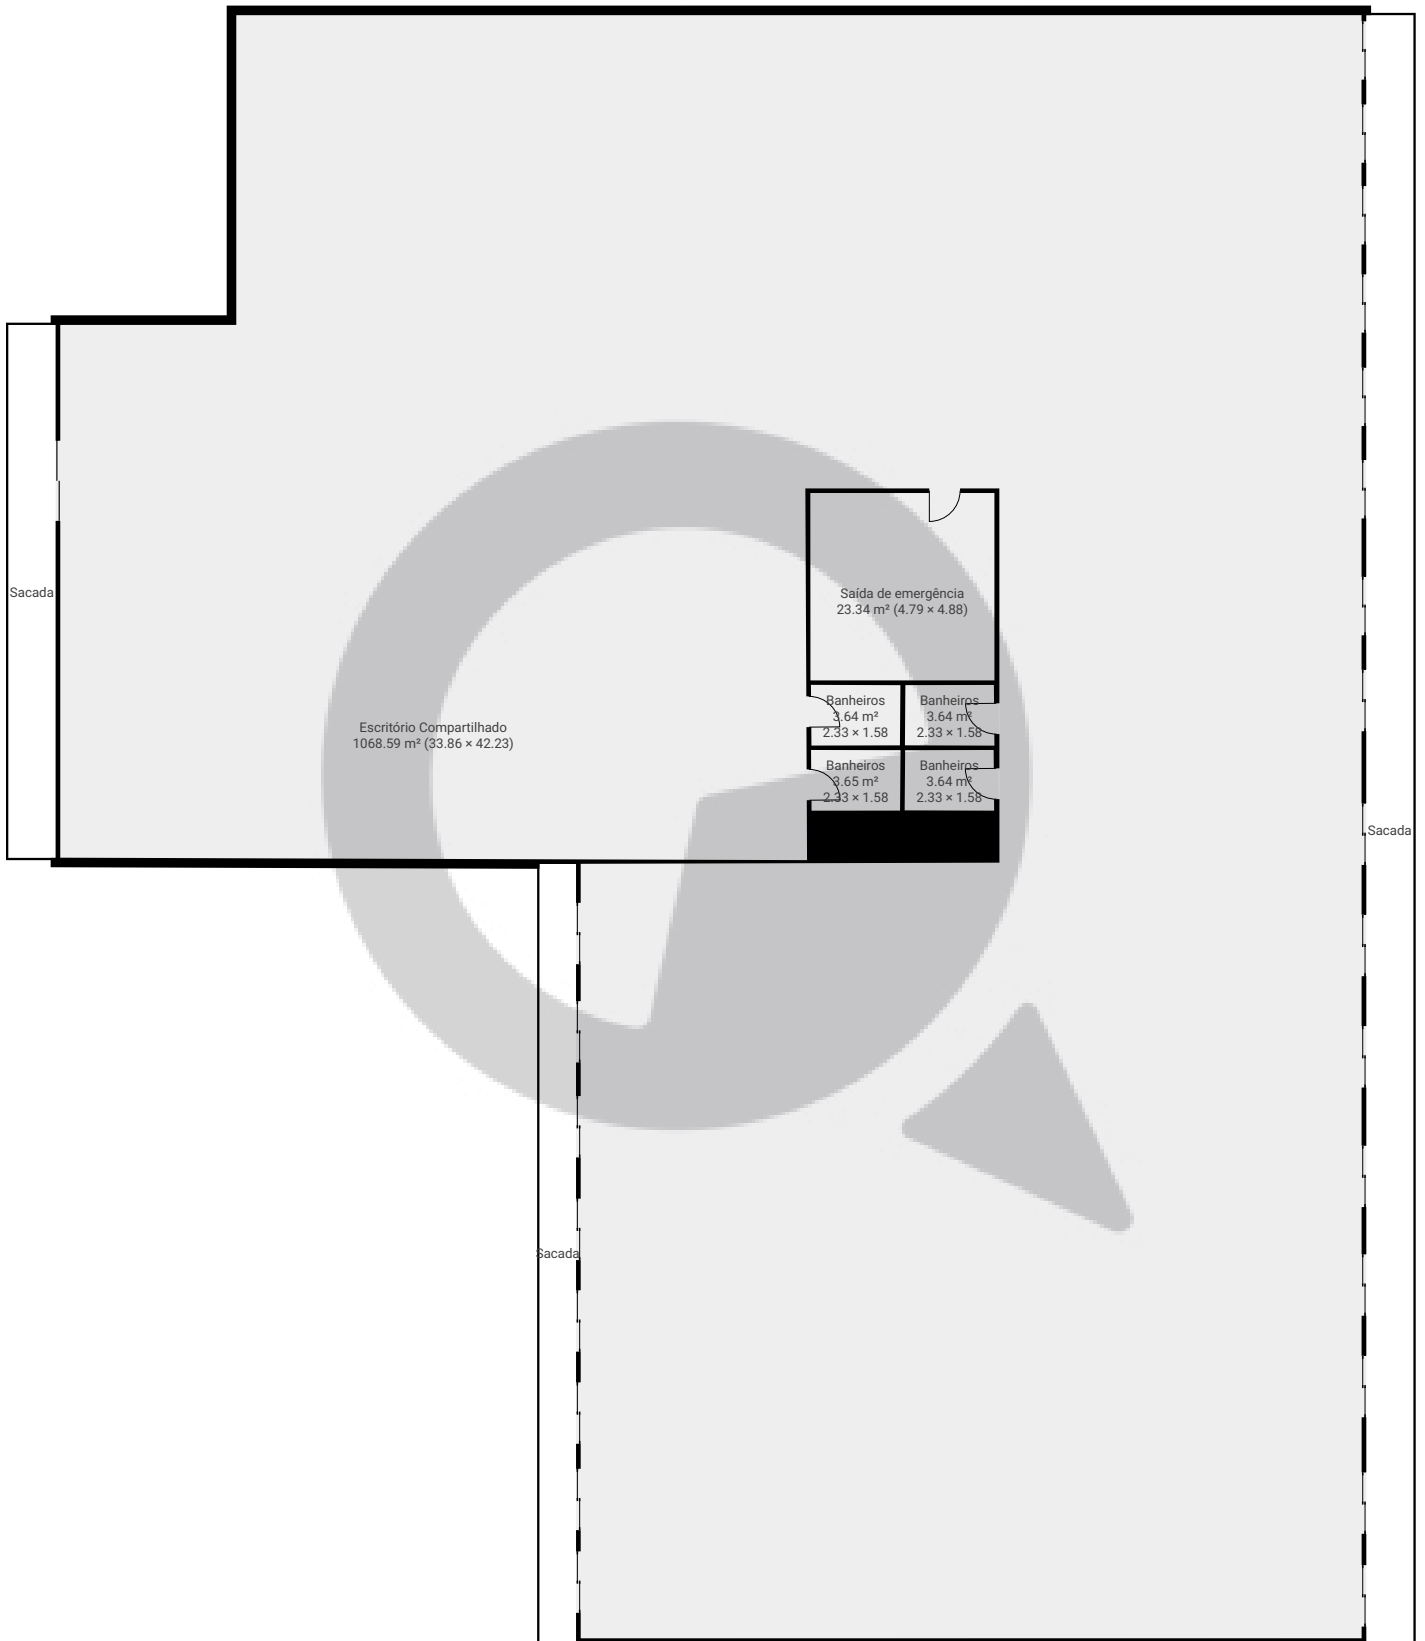

ESTA PLANTA É FORNECIDA SEM QUALQUER TIPO DE GARANTIA E PRECISÃO DE MEDIDAS.

0 2 4 6 8m

1:197
Page 1/1