

primeiro andar lado 1


Rua Oscar Freire 1579, 05409-010, São Paulo, BR

ÁREA TOTAL: 586.38 m² • ÁREA DE MORADIA: 0.00 m² • PISOS: 1 • CÔMODOS: 1



▼ Andar Térreo

ÁREA TOTAL: 586.38 m² • ÁREA DE MORADIA: 0.00 m² • CÔMODOS: 1

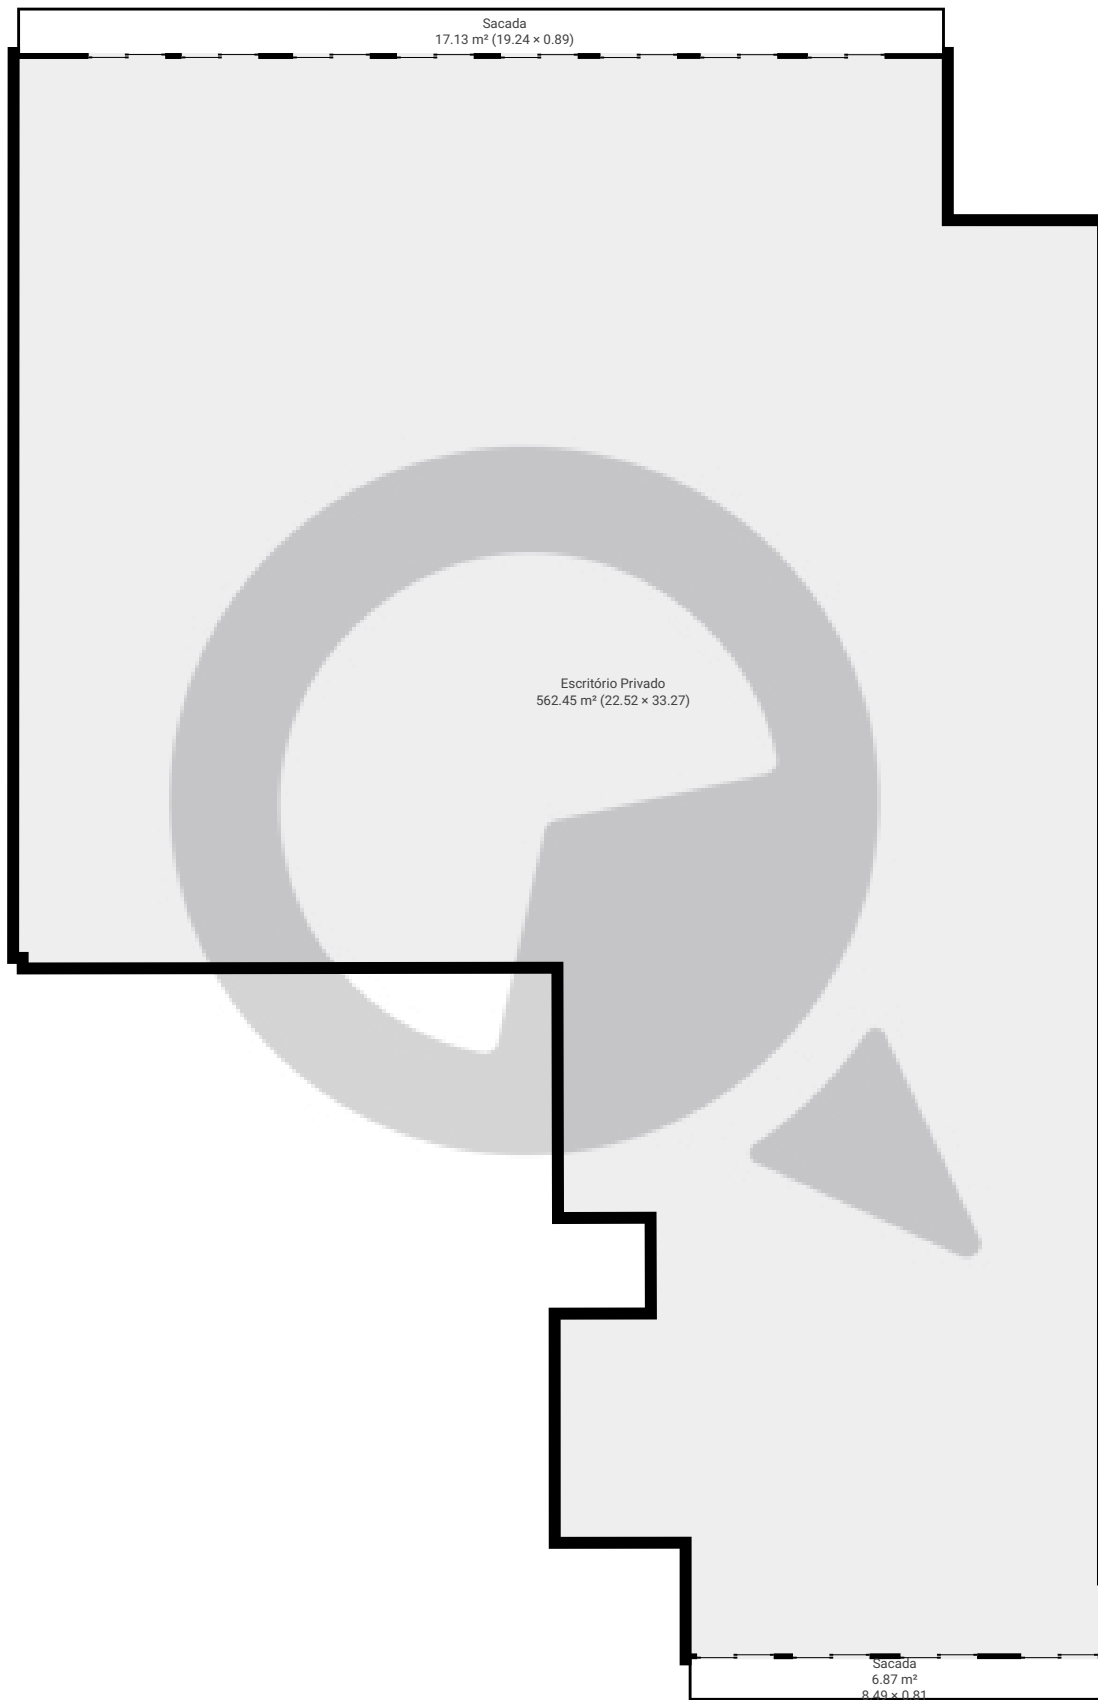

ESTA PLANTA É FORNECIDA SEM QUALQUER TIPO DE GARANTIA E PRECISÃO DE MEDIDAS.

