

Rua Ouvidor Peleja 207


Rua Ouvidor Peleja 207, 04128-000, São Paulo, BR

ÁREA TOTAL: 173.59 m² • ÁREA DE MORADIA: 160.37 m² • PISOS: 2 • CÔMODOS: 15




▼ Andar Térreo

ÁREA TOTAL: 122.88 m² • ÁREA DE MORADIA: 109.67 m² • CÔMODOS: 10

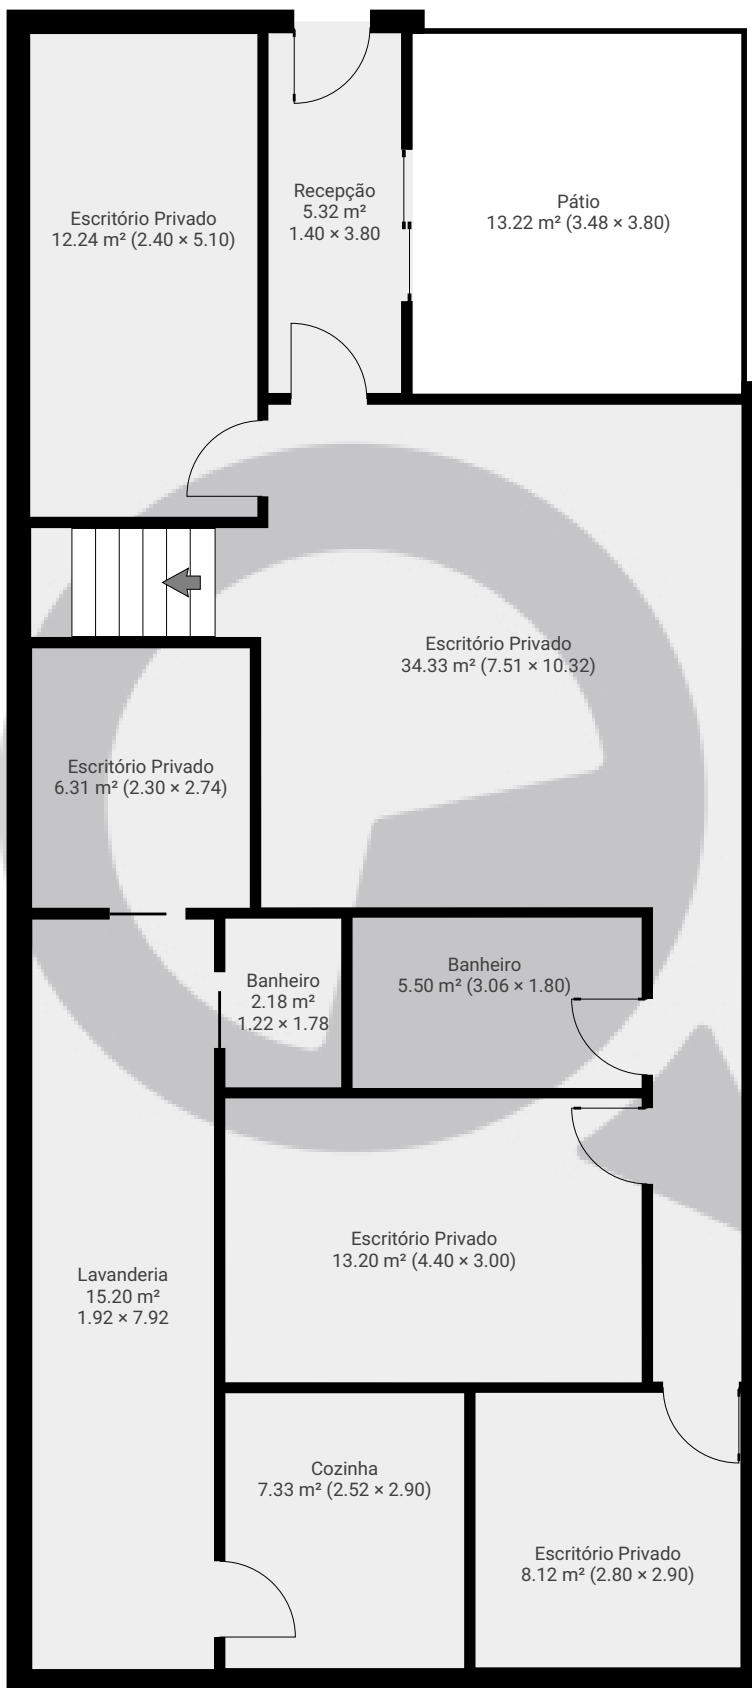

ESTA PLANTA É FORNECIDA SEM QUALQUER TIPO DE GARANTIA E PRECISÃO DE MEDIDAS.

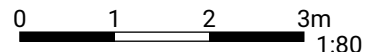

1:80

Page 1/2

Rua Ouvidor Peleja 207


Rua Ouvidor Peleja 207, 04128-000, São Paulo, BR

ÁREA TOTAL: 173.59 m² · ÁREA DE MORADIA: 160.37 m² · PISOS: 2 · CÔMODOS: 15




▼ 1º Piso

ÁREA TOTAL: 50.71 m² · ÁREA DE MORADIA: 50.71 m² · CÔMODOS: 5

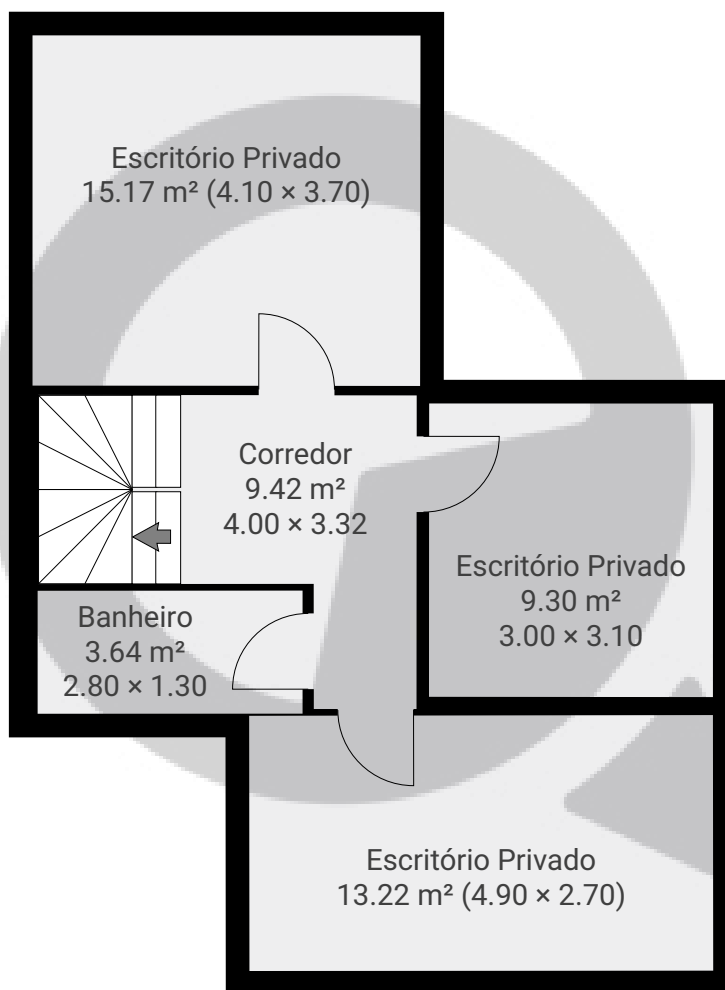

ESTA PLANTA É FORNECIDA SEM QUALQUER TIPO DE GARANTIA E PRECISÃO DE MEDIDAS.

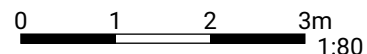

1:80

Page 2/2