



▼ Andar Térreo

ÁREA TOTAL: 134.19 m² · ÁREA DE MORADIA: 134.19 m² · CÔMODOS: 11

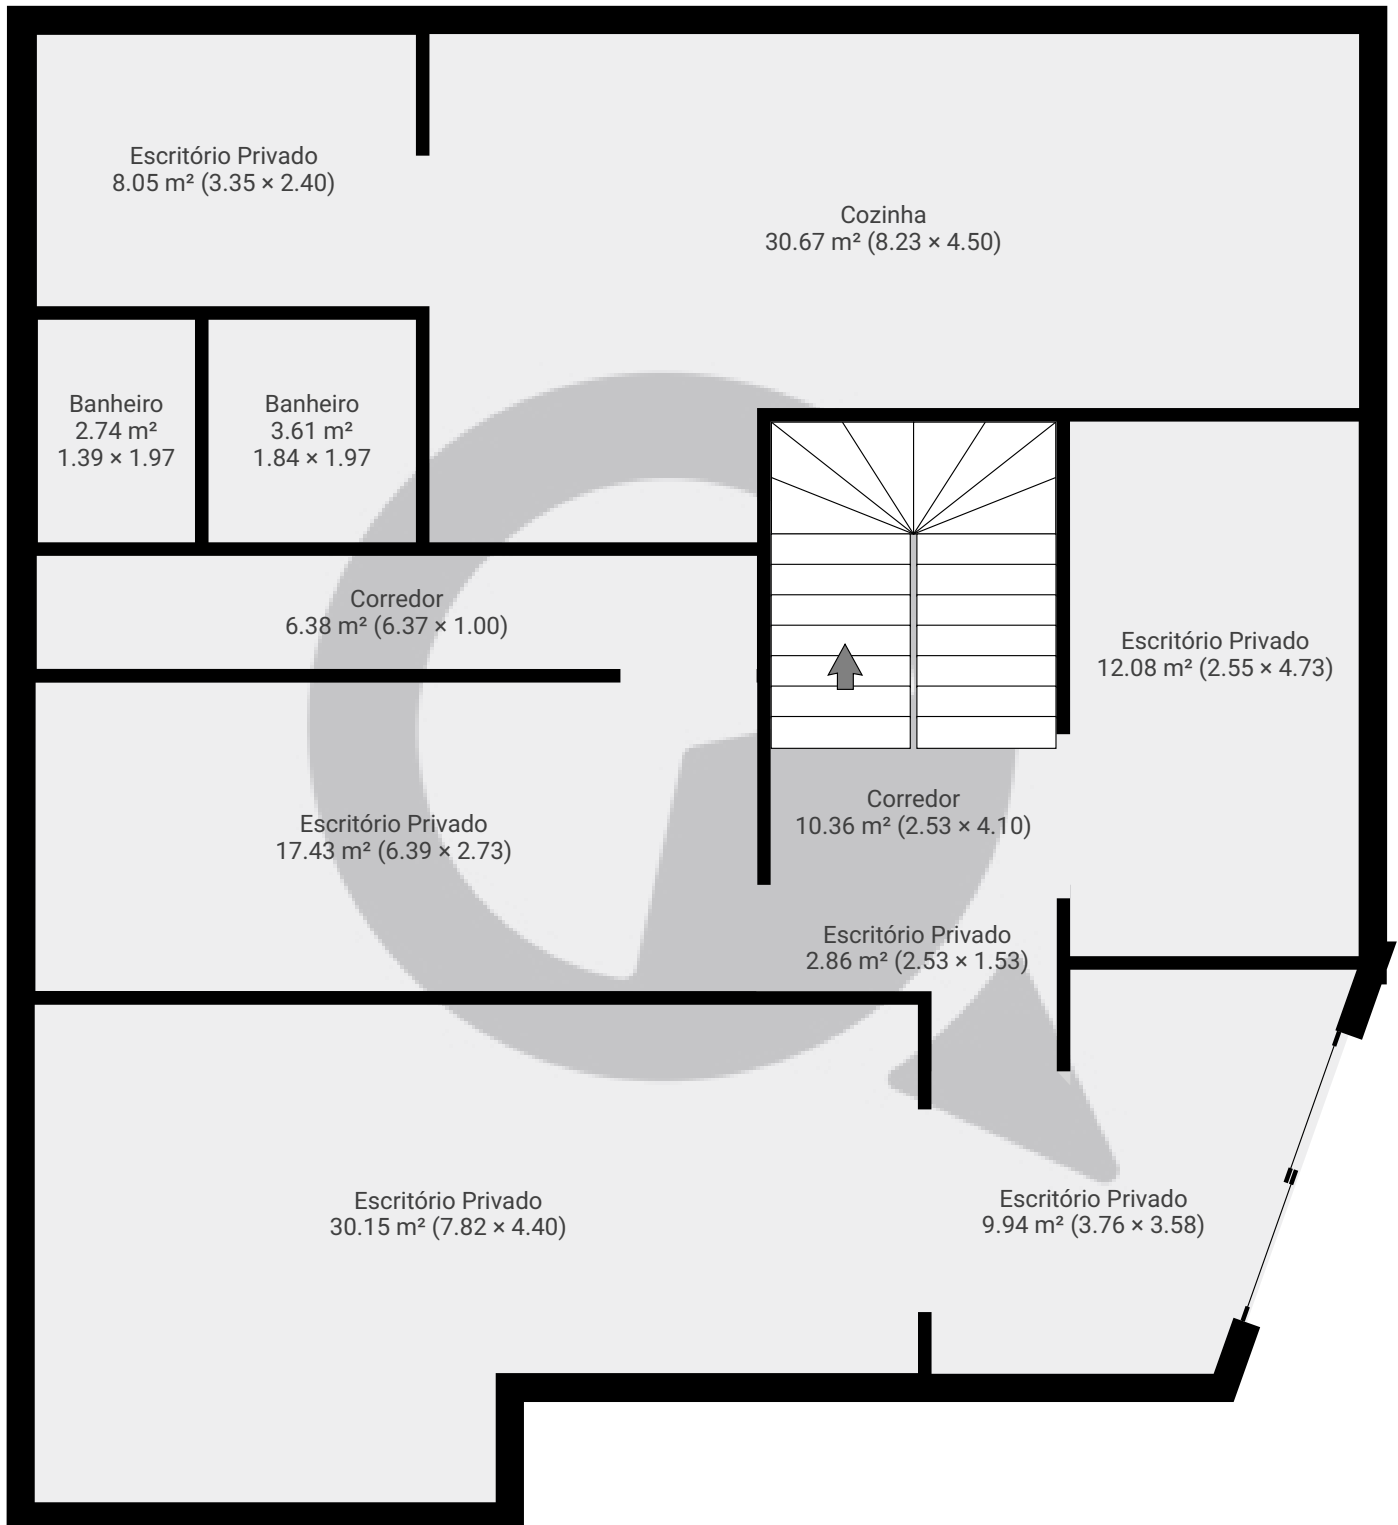

ESTA PLANTA É FORNECIDA SEM QUALQUER TIPO DE GARANTIA E PRECISÃO DE MEDIDAS.

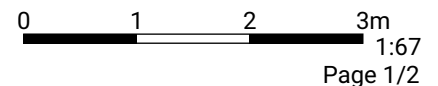


Praça General Polidoro, nº14 , Aclimação

ÁREA TOTAL: 268.39 m² · ÁREA DE MORADIA: 268.39 m² · PISOS: 2 · CÔMODOS: 22

 SuaQuadra

▼ 1º Piso

ÁREA TOTAL: 134.19 m² · ÁREA DE MORADIA: 134.19 m² · CÔMODOS: 11

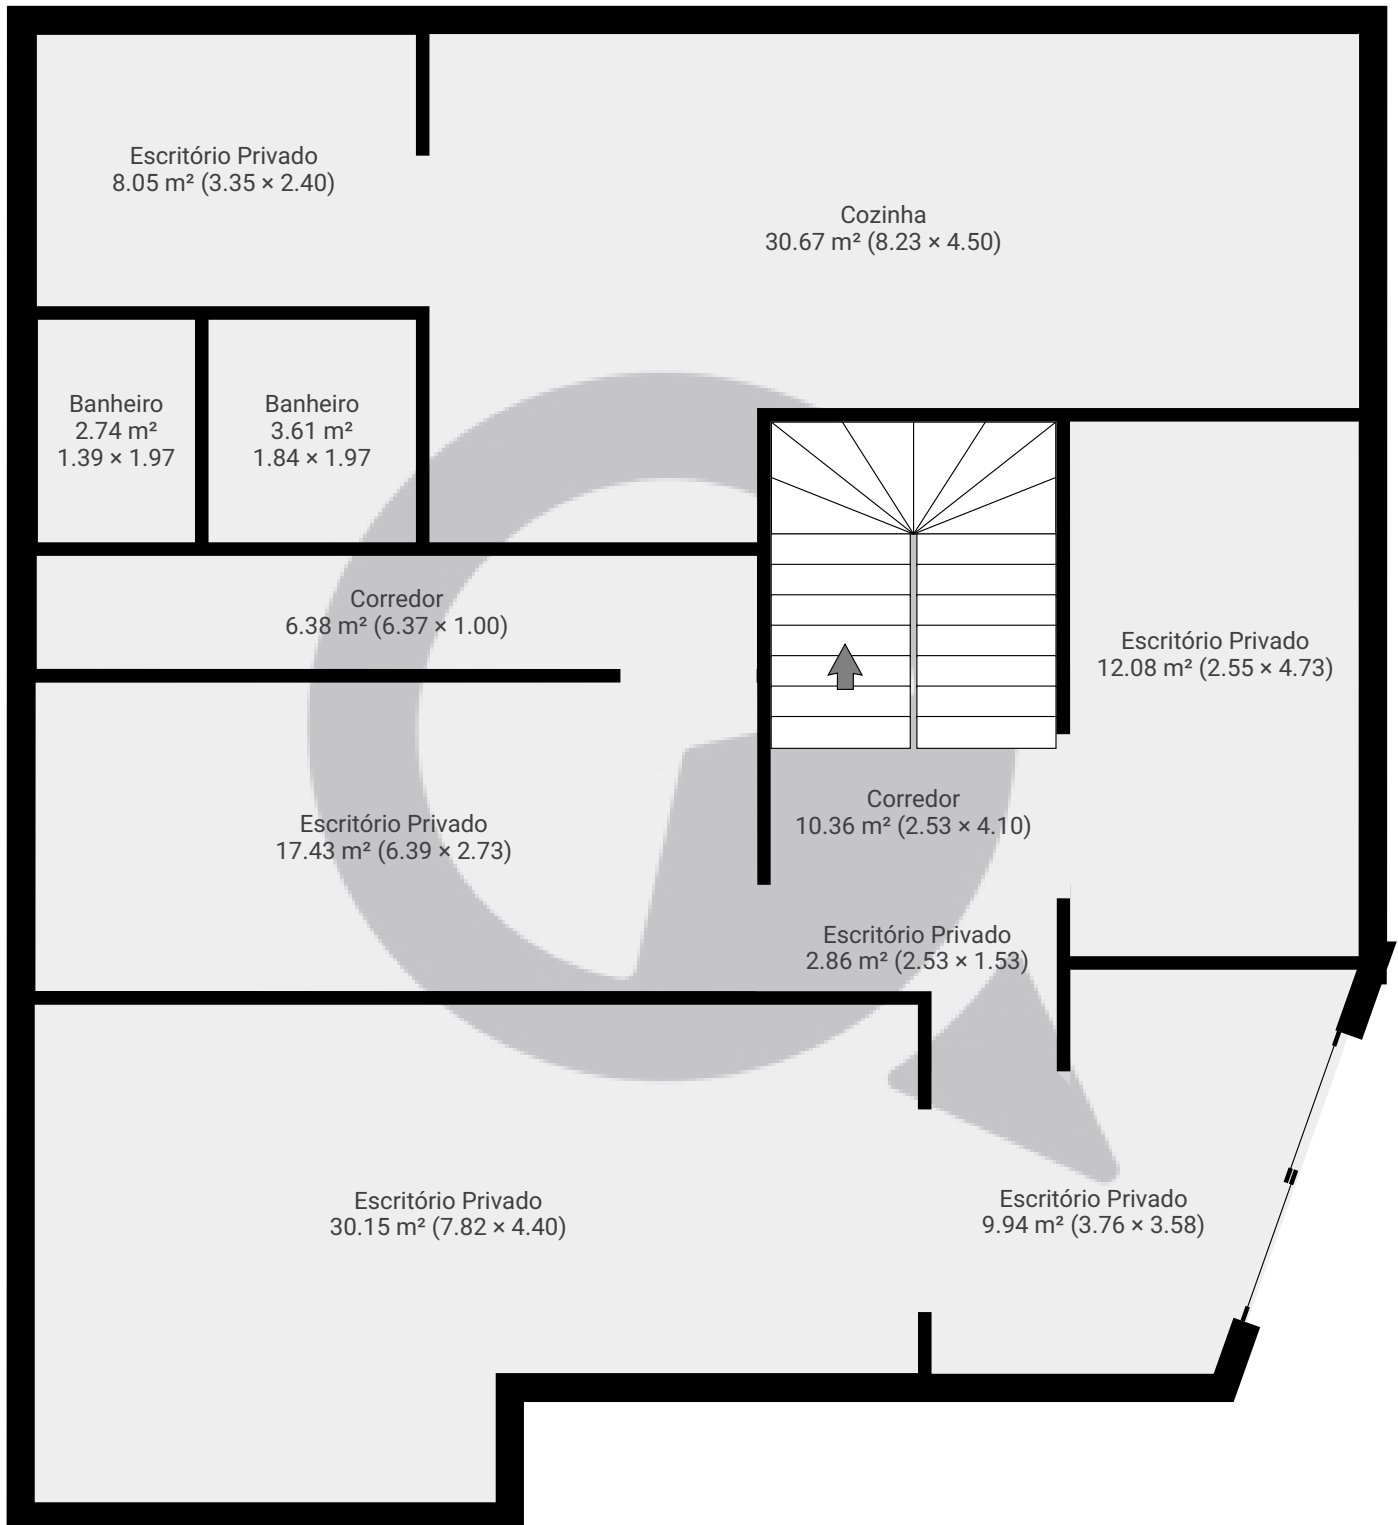

ESTA PLANTA É FORNECIDA SEM QUALQUER TIPO DE GARANTIA E PRECISÃO DE MEDIDAS.

0 1 2 3m

1:67

Page 2/2