


1Andar_lado2

Rua Oscar Freire 1546, 05409-010, São Paulo, BR
PISOS: 1 • CÔMODOS: 1

▼ Andar Térreo

CÔMODOS: 1

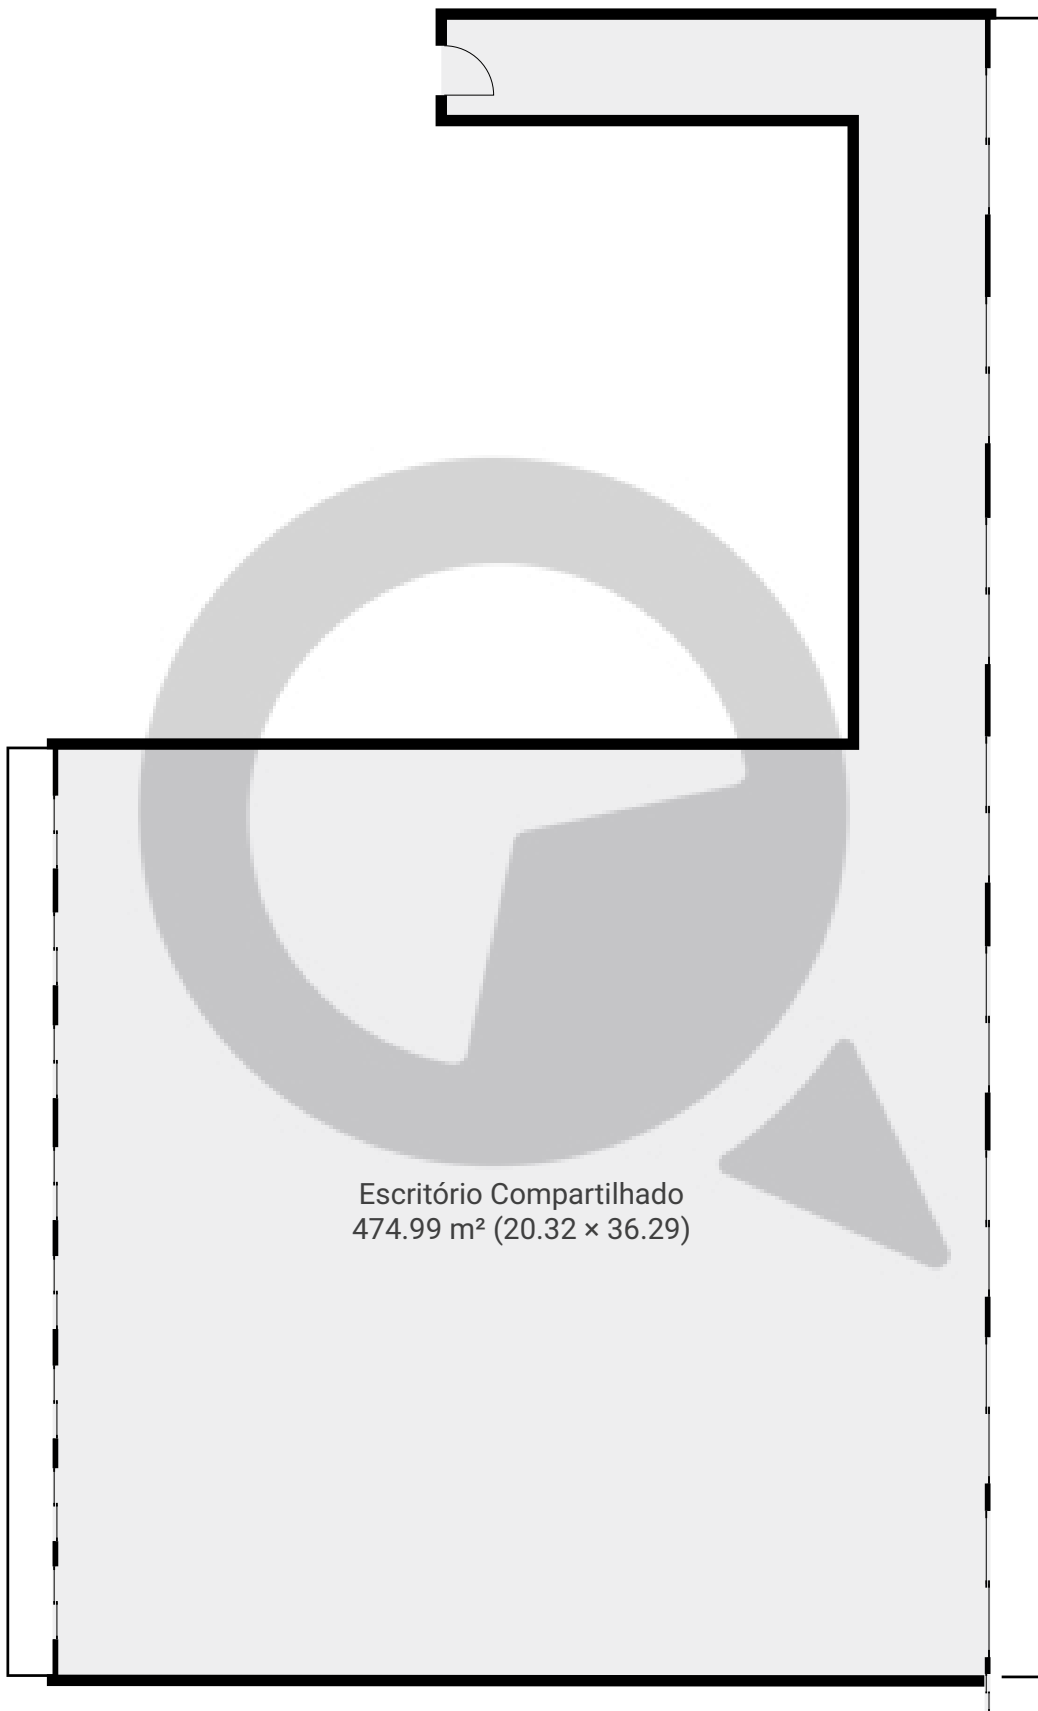

Escritório Compartilhado
474.99 m² (20.32 x 36.29)

ESTA PLANTA É FORNECIDA SEM QUALQUER TIPO DE GARANTIA E PRECISÃO DE MEDIDAS.

0 2 4 6m
1:166
Page 1/1