

# Tudo


Rua Conselheiro Nébias 799, 01203-001, São Paulo, BR

ÁREA TOTAL: 440.87 m<sup>2</sup> · ÁREA DE MORADIA: 440.87 m<sup>2</sup> · PISOS: 1 · CÔMODOS: 8



## ▼ Andar Térreo

ÁREA TOTAL: 440.87 m<sup>2</sup> · ÁREA DE MORADIA: 440.87 m<sup>2</sup> · CÔMODOS: 8

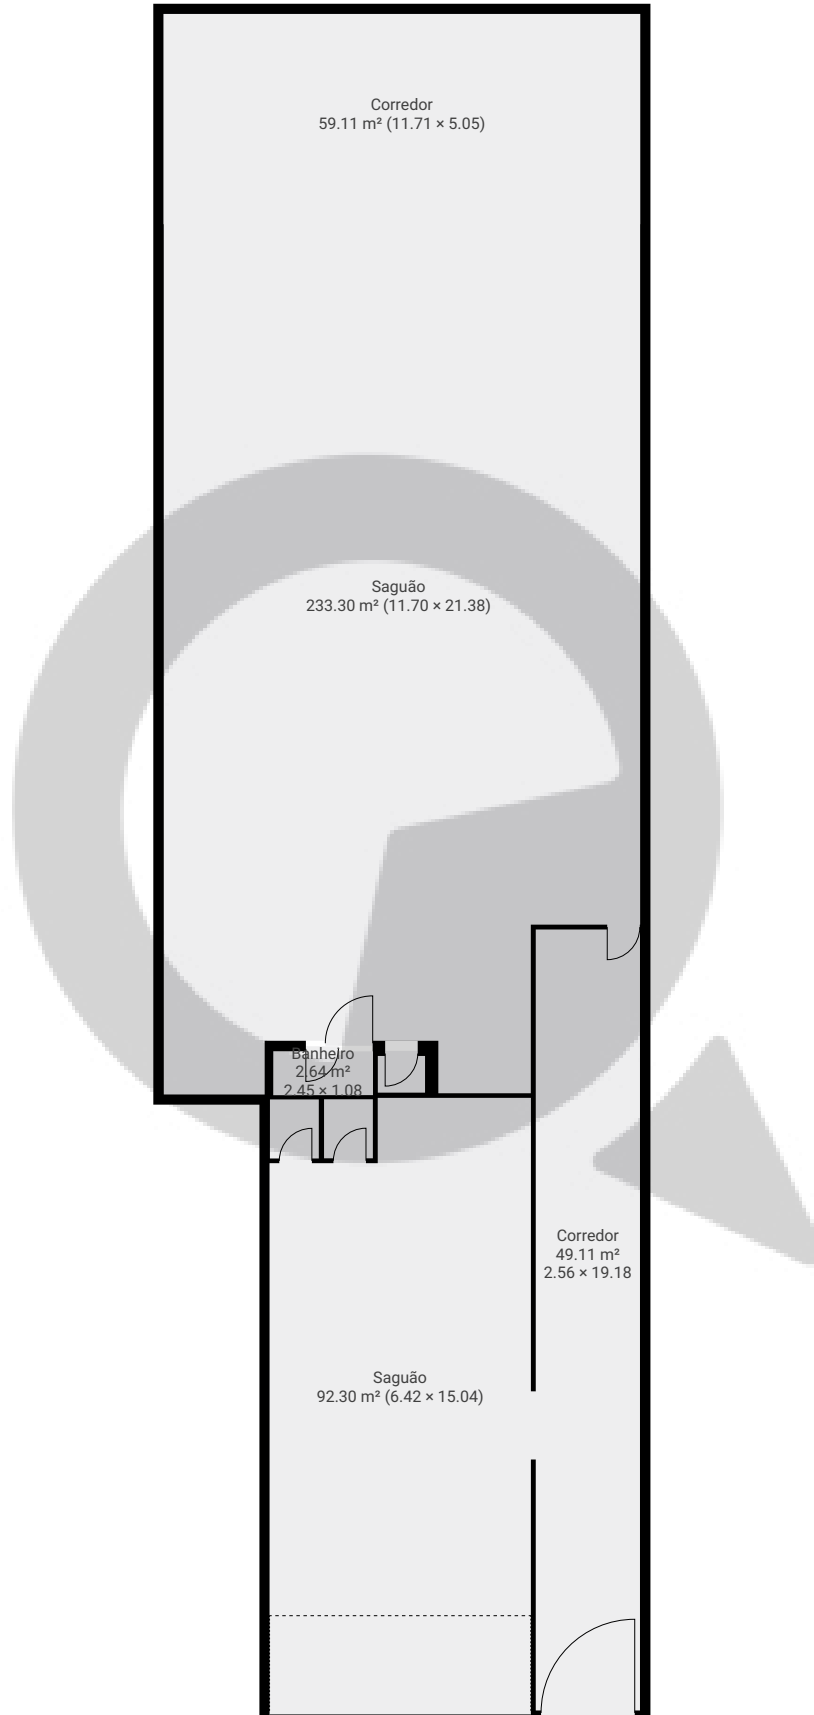

ESTA PLANTA É FORNECIDA SEM QUALQUER TIPO DE GARANTIA E PRECISÃO DE MEDIDAS.

0 2 4 6 8m

1:186

Page 1/1