



▼ Andar Térreo

ÁREA TOTAL: 128.47 m² · ÁREA DE MORADIA: 128.47 m² · CÔMODOS: 8

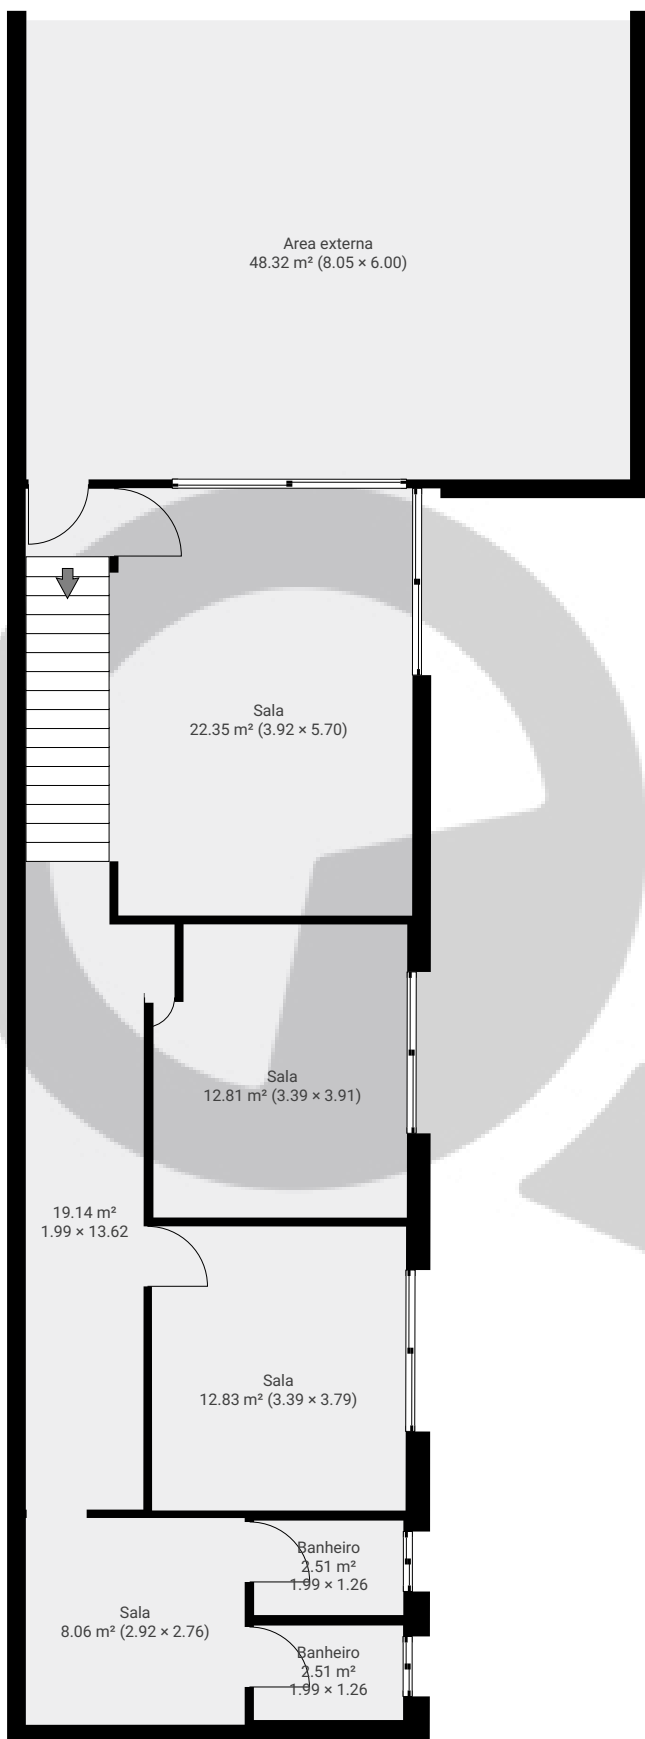


ESTA PLANTA É FORNECIDA SEM QUALQUER TIPO DE GARANTIA E PRECISÃO DE MEDIDAS.

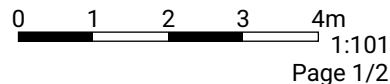

▼ 1º Piso

ÁREA TOTAL: 79.27 m² · ÁREA DE MORADIA: 79.27 m² · CÔMODOS: 7

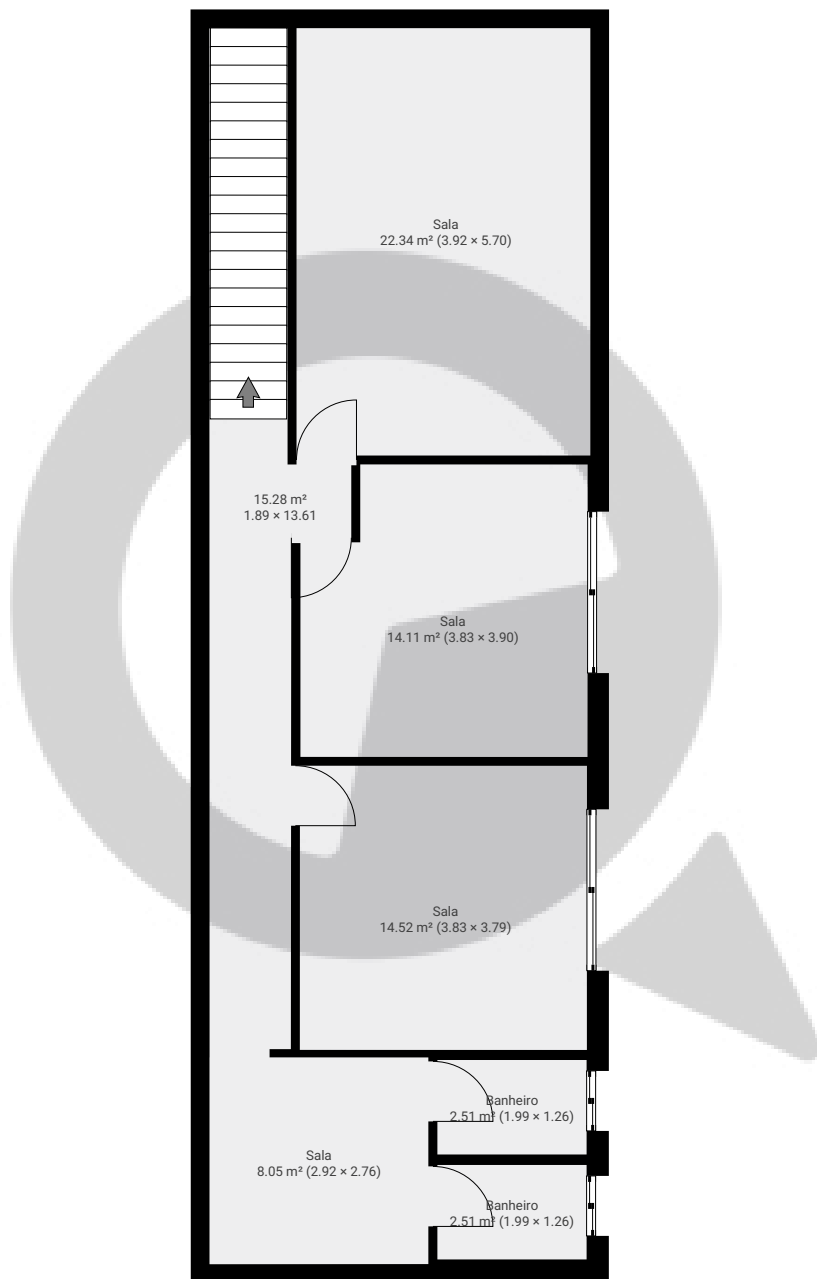

ESTA PLANTA É FORNECIDA SEM QUALQUER TIPO DE GARANTIA E PRECISÃO DE MEDIDAS.

