


# sala 108

Rua Teodoro Sampaio 1360, 05406-100, São Paulo, BR

PISOS: 1 • CÔMODOS: 3

## ▼ Andar Térreo

CÔMODOS: 3

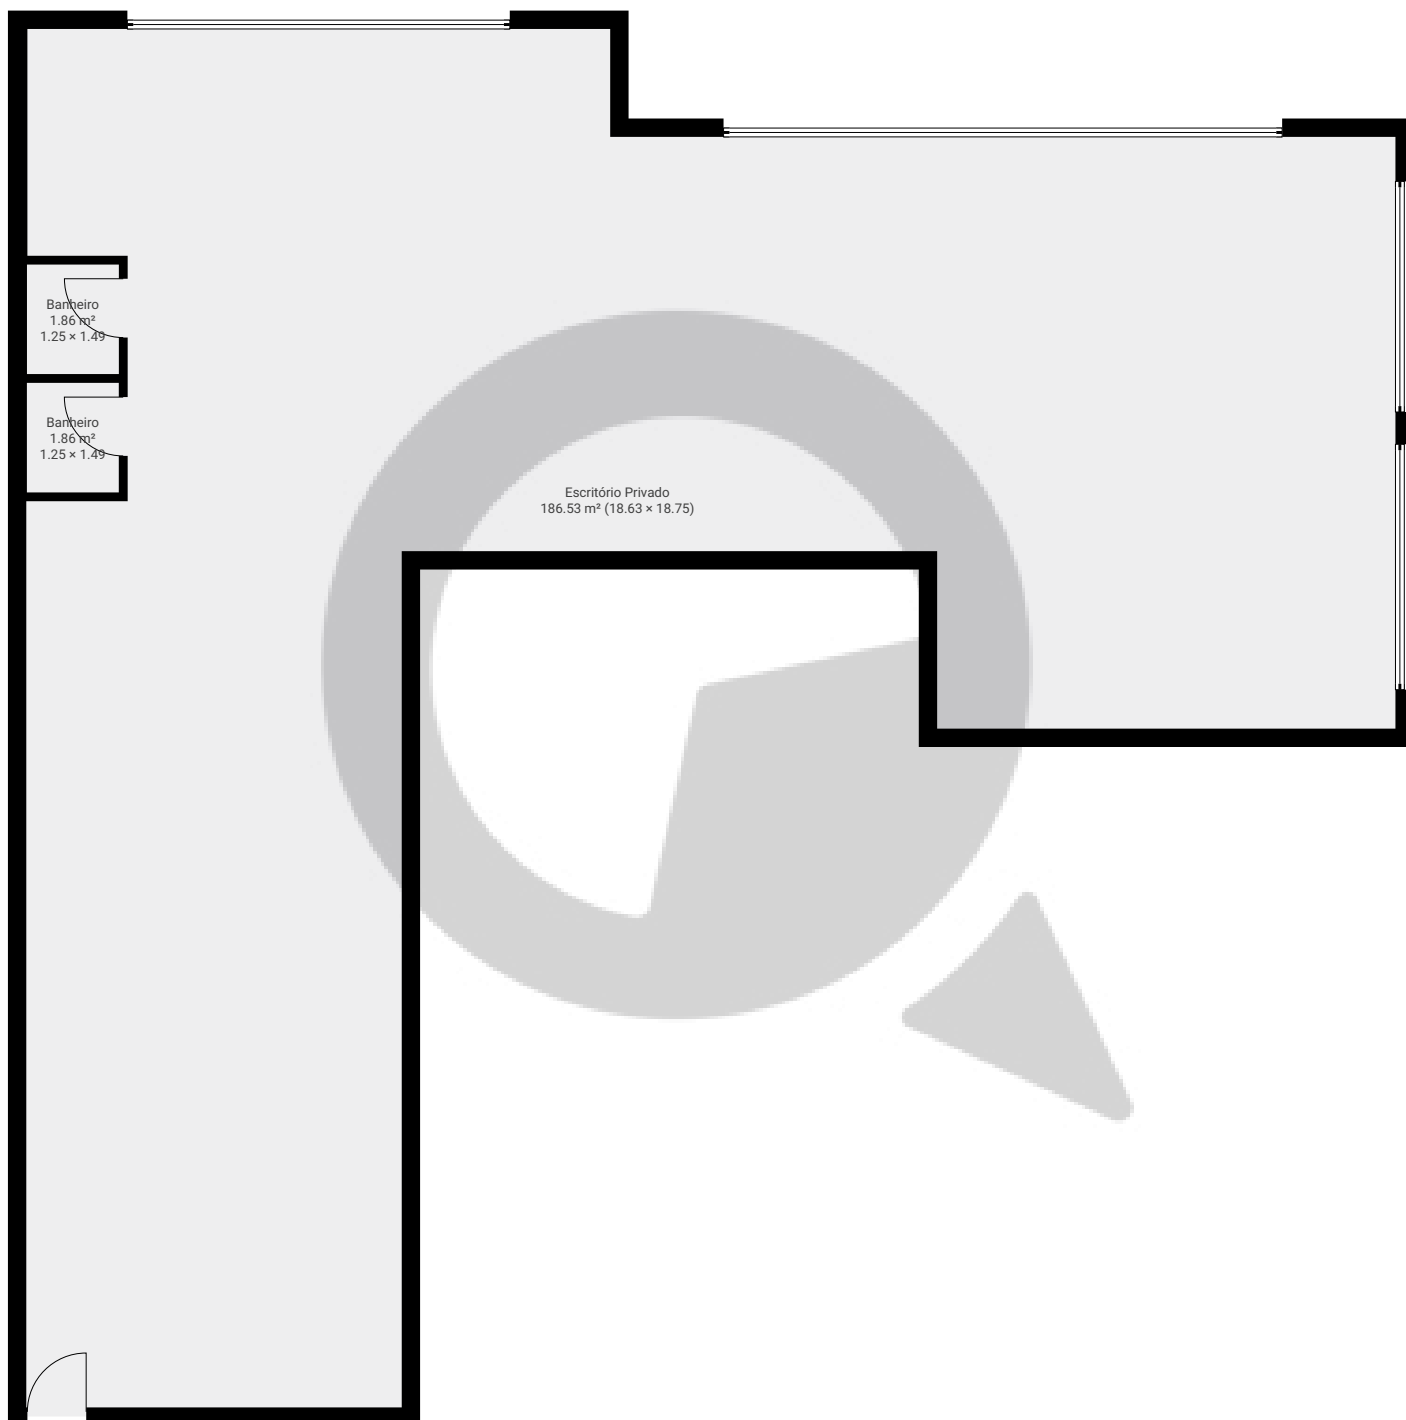

ESTA PLANTA É FORNECIDA SEM QUALQUER TIPO DE GARANTIA E PRECISÃO DE MEDIDAS.

