


sala 106


Rua Teodoro Sampaio 1360, 05406-100, São Paulo, BR
PISOS: 1 • CÔMODOS: 2

▼ Andar Térreo

CÔMODOS: 2

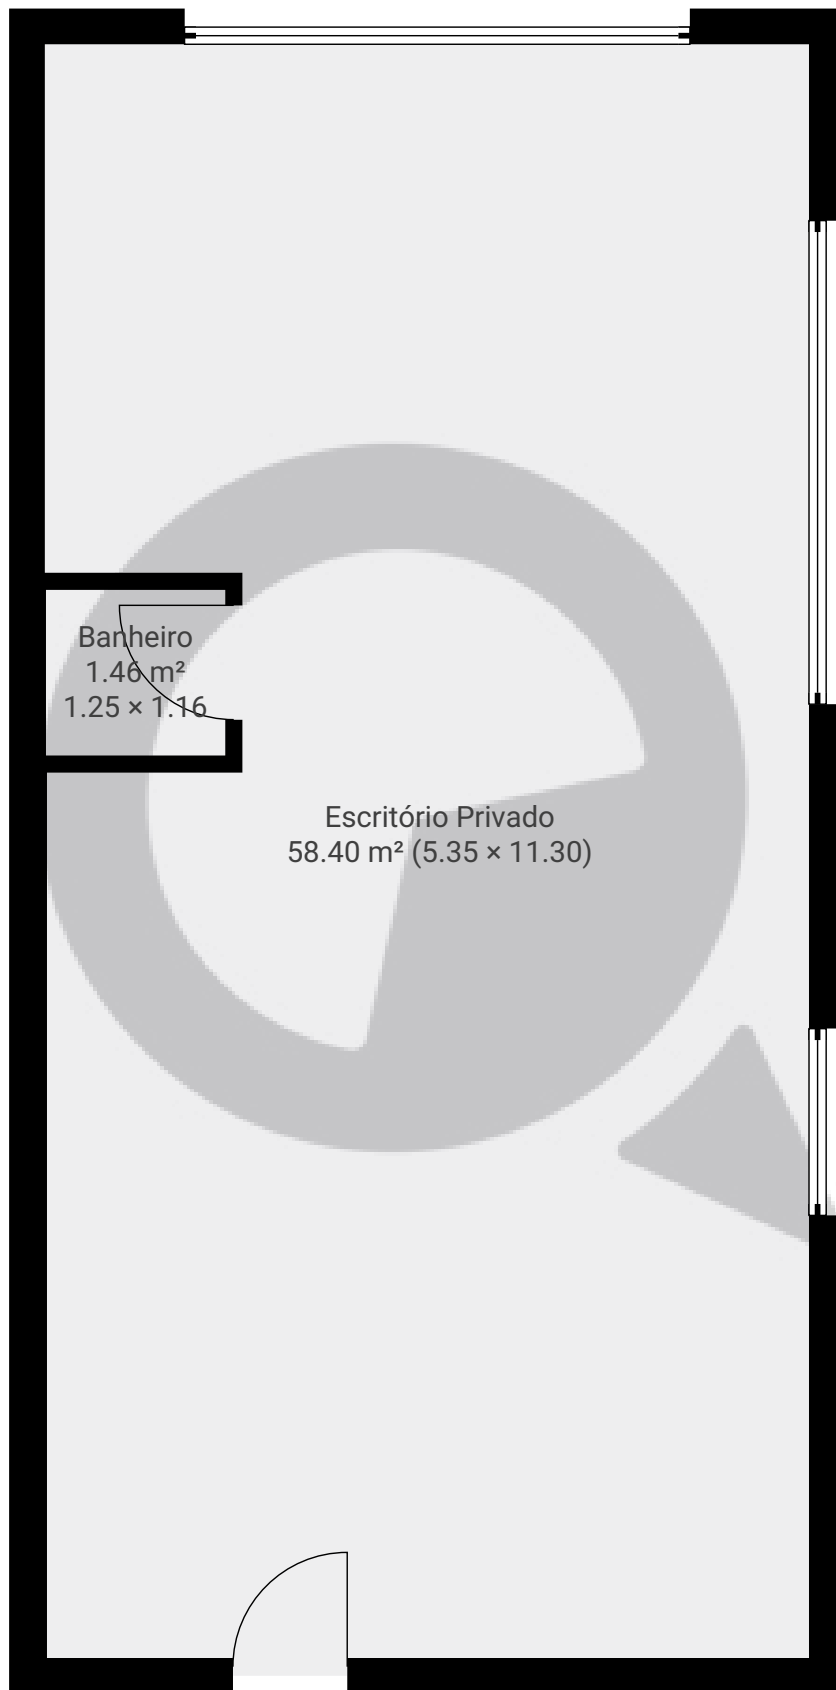

ESTA PLANTA É FORNECIDA SEM QUALQUER TIPO DE GARANTIA E PRECISÃO DE MEDIDAS.

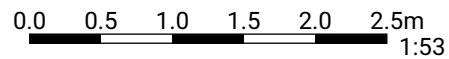

Page 1/1