


Rua Rui Barbosa 381


Rua Rui Barbosa 381, 01326-010, São Paulo, BR
PISOS: 1 • CÔMODOS: 6

▼ Andar Térreo

CÔMODOS: 6

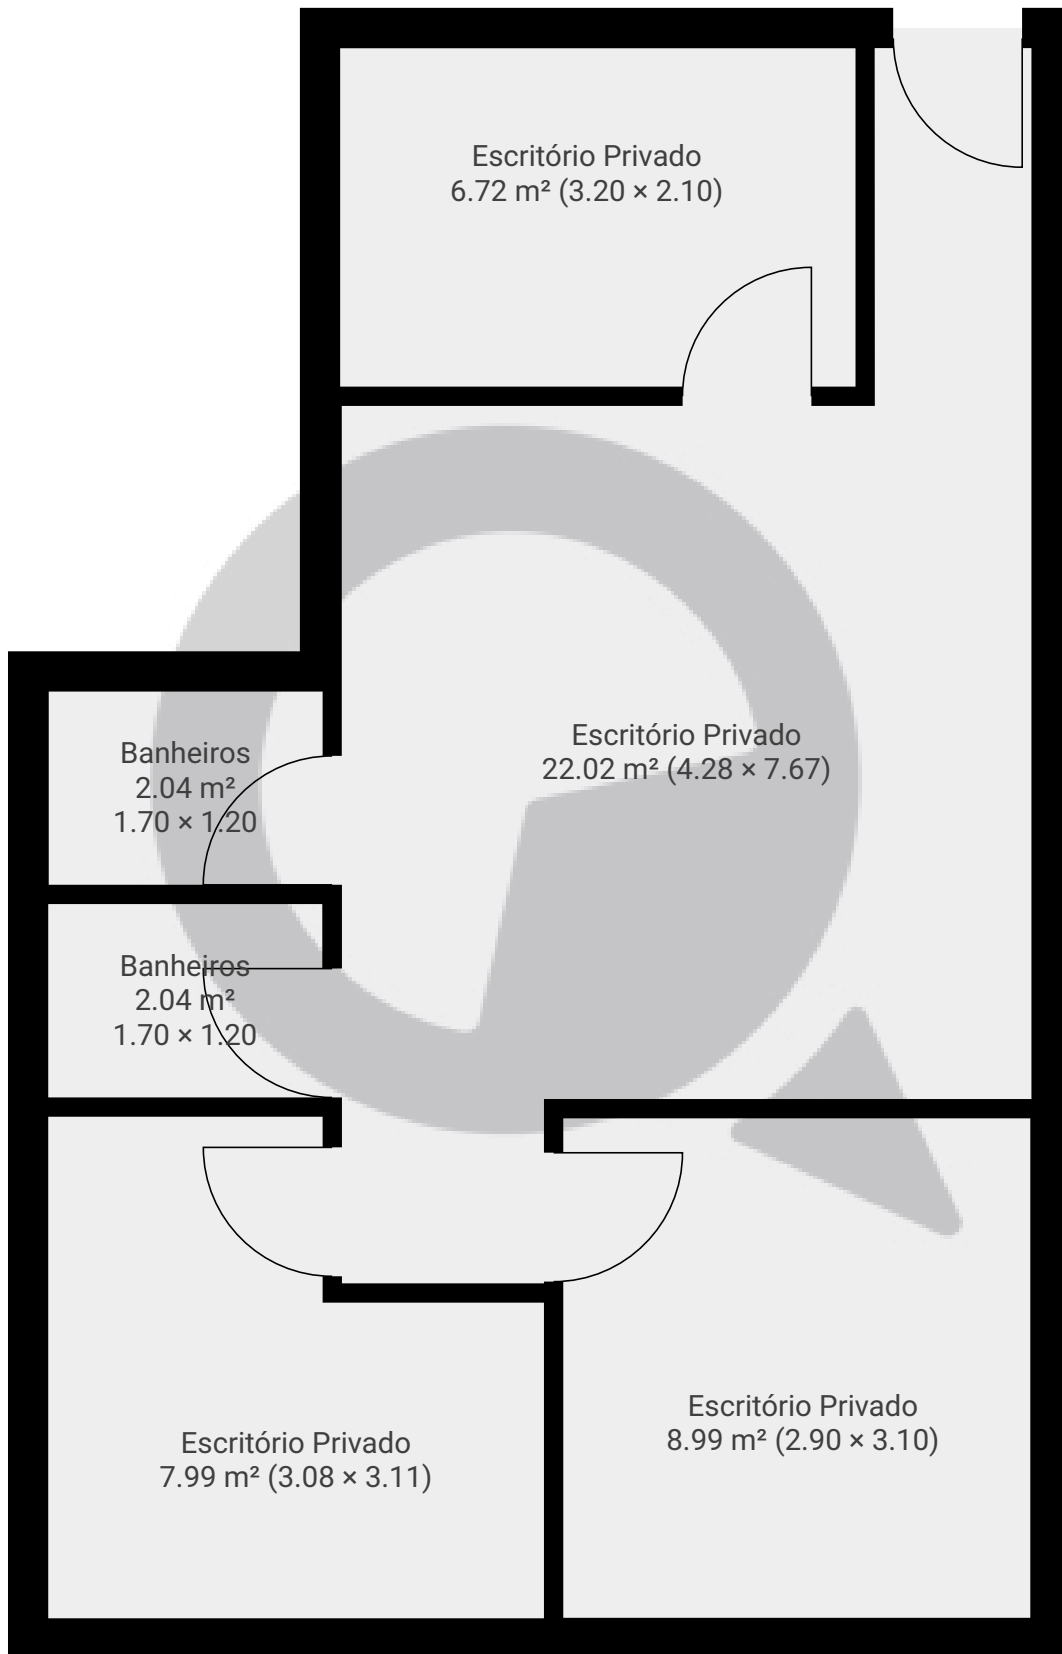

ESTA PLANTA É FORNECIDA SEM QUALQUER TIPO DE GARANTIA E PRECISÃO DE MEDIDAS.

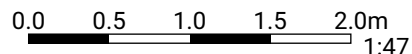

1:47
Page 1/1