



▼ Andar Térreo

ÁREA TOTAL: 33.00 m<sup>2</sup> • ÁREA DE MORADIA: 33.00 m<sup>2</sup> • CÔMODOS: 3

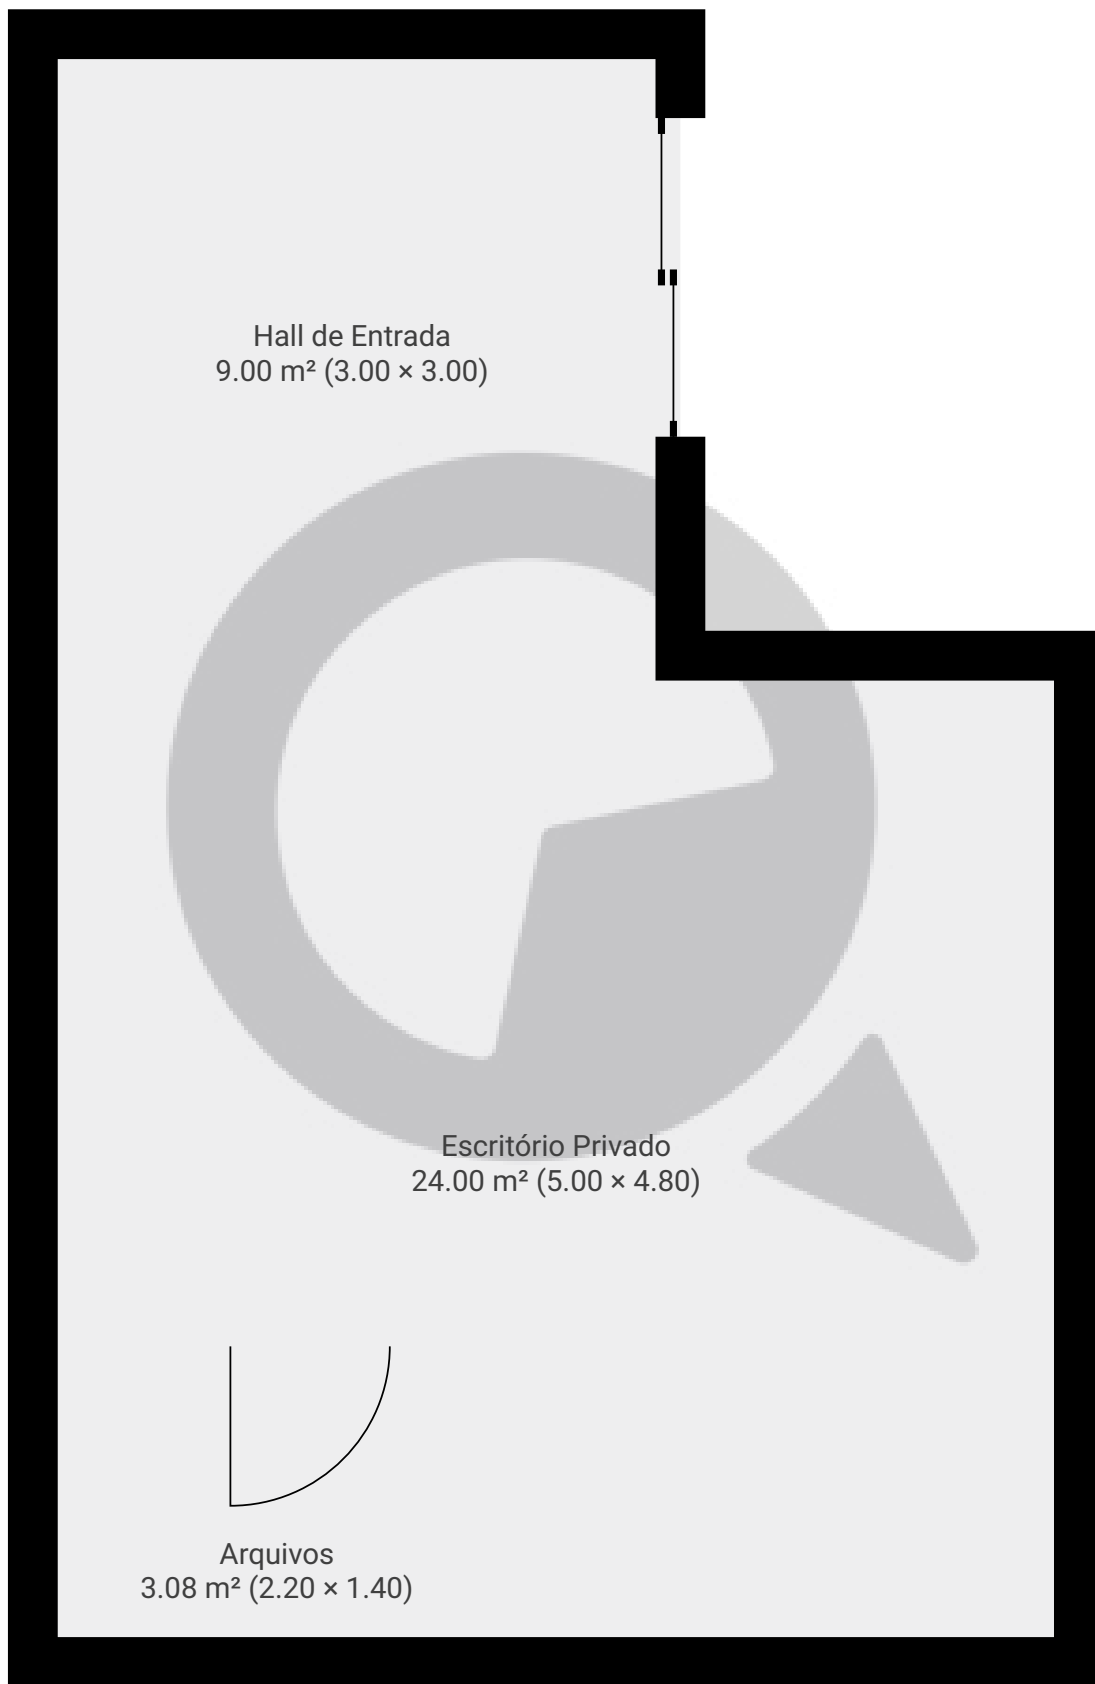

ESTA PLANTA É FORNECIDA SEM QUALQUER TIPO DE GARANTIA E PRECISÃO DE MEDIDAS.

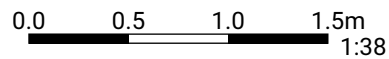

1:38  
Page 1/1