


▼ Andar térreo superior

ÁREA TOTAL: 16.78 m² • ÁREA DE MORADIA: 16.78 m² • CÔMODOS: 5

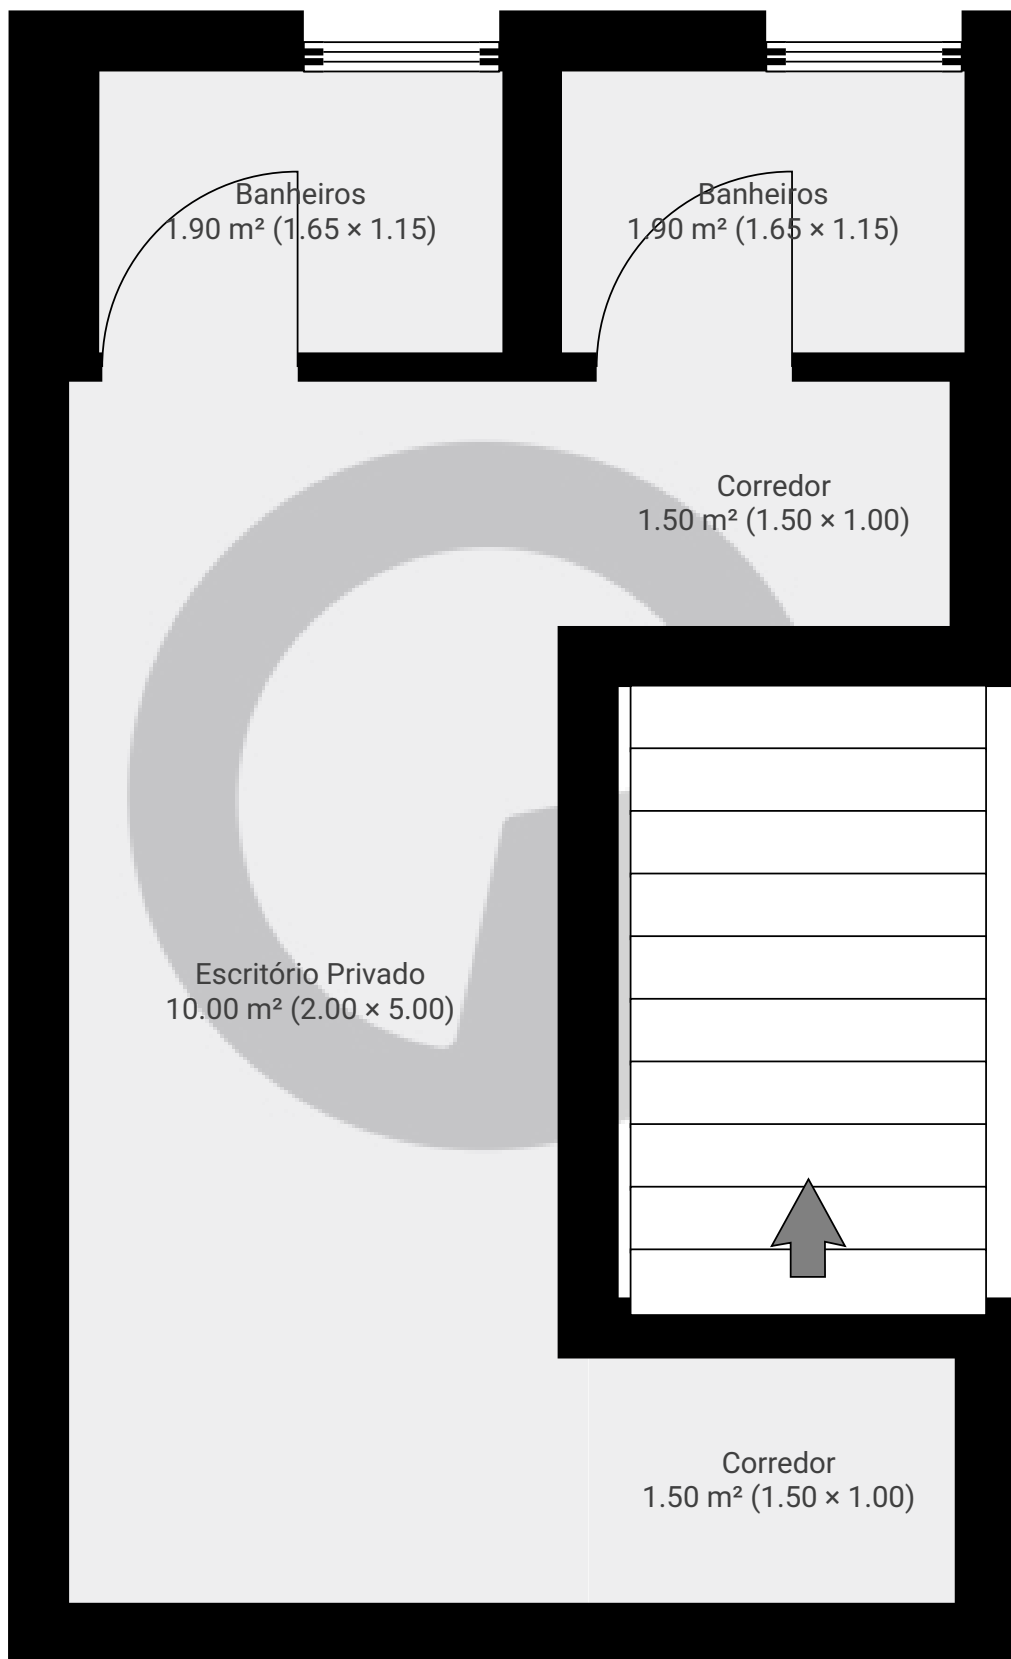

ESTA PLANTA É FORNECIDA SEM QUALQUER TIPO DE GARANTIA E PRECISÃO DE MEDIDAS.



1:31
Page 1/1